




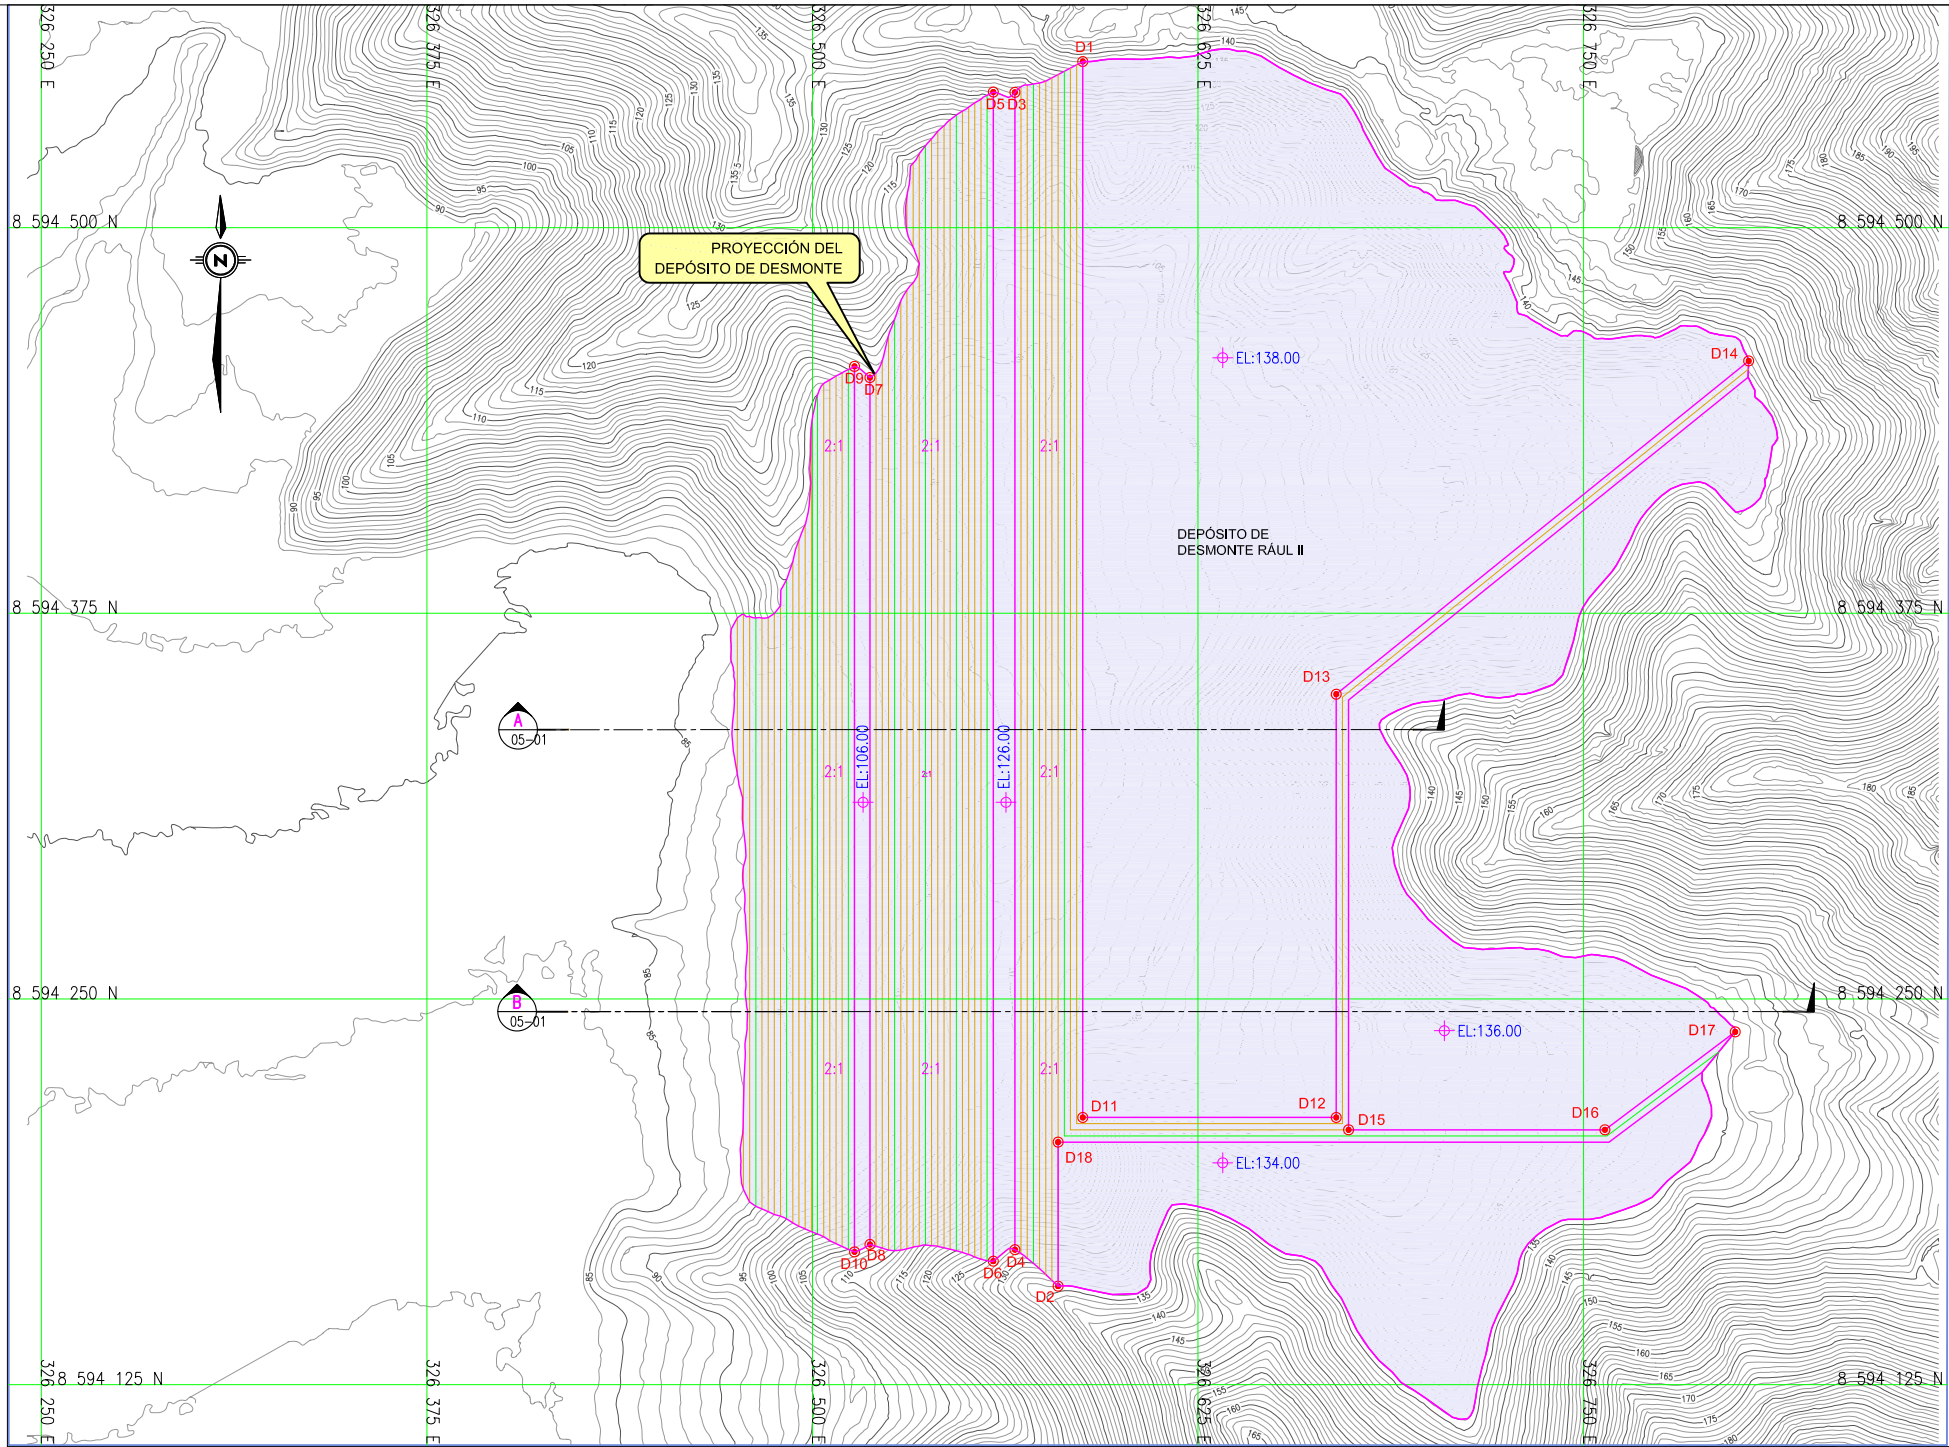

PLANTA
1:1,250

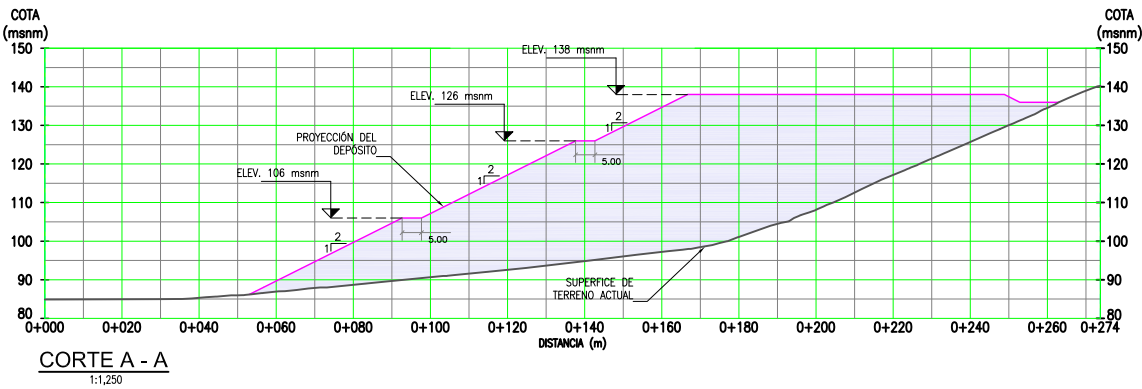

CORTE A - A
1:1,250

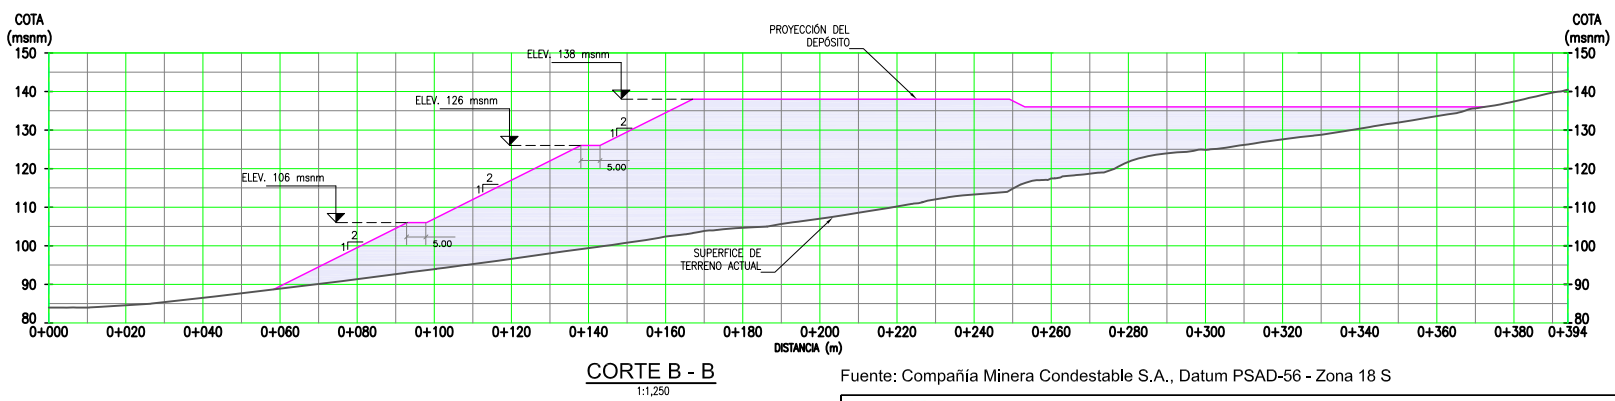

CORTE B - B
1:1,250

Fuente: Compañía Minera Condestable S.A., Datum PSAD-56 - Zona 18 S

LEYENDA	
	SUPERFICIE DE TERRENO ACTUAL
	PLATAFORMA Y TALUDES DE CORTE Y/O RELLENO DEL CANAL PROYECTADO
	AREA DE RELLENO
	ACCESO EXISTENTE
	PUNTO DE REPLANTEO

- NOTAS :
- 1.- LA ESCALA GRÁFICA MOSTRADA ES PARA EL FORMATO A-1, PARA A-3 CONSIDERAR EL DOBLE
 - 2.- DIMENSIONES Y NIVELES EN METROS, SALVO INDICADO.
 - 3.- USAR SOLO DIMENSIONES INDICADAS EN LOS PLANOS.
 - 4.- COORDENADAS UTM-PSAD - 56
 - 5.- LA TOPOGRAFIA BASE HA SIDO PROPORCIONADO POR CONDESTABLE



CUADRO DE VOLÚMENES	
ESTRUCTURA	VOLUMEN DE RELLENO
DEPÓSITO PROYECTADO	1'747,861.68 m ³

CUADRO DE COORDENADAS				
PUNTO	DESCRIPCIÓN	NORTE	ESTE	COTA (msnm)
1	D1	8594553.825	326587.637	138.00
2	D2	8594156.926	326579.637	134.00
3	D3	8594543.84	326565.64	126.00
4	D4	8594168.75	326565.64	126.00
5	D5	8594543.93	326558.64	126.00
6	D6	8594165.02	326558.64	126.00
7	D7	8594451.39	326518.64	106.00
8	D8	8594170.43	326518.64	106.00
9	D9	8594455.04	326513.64	106.00
10	D10	8594168.02	326513.64	106.00
11	D11	8594211.602	326587.637	138.00
12	D12	8594211.602	326669.812	138.00
13	D13	8594348.775	326669.812	138.00
14	D14	8594456.787	326803.533	138.00
15	D15	8594207.602	326673.812	136.00
16	D16	8594207.602	326756.923	136.00
17	D17	8594239.352	326799.181	136.00
18	D18	8594203.602	326579.637	134.00



COMPAÑÍA MINERA CONDESTABLE S.A. MEIA ACUMULACIÓN CONDESTABLE

MEIA PARA LA INTEGRACIÓN DE LOS EIAS DE LA PLANTA DE BENEFICIO
CONCENTRADORA RAÚL Y DEL PROYECTO DE AMPLIACIÓN DE LA PLANTA DE BENEFICIO
DE 3 000 TMD HASTA 6 000 TMD

SVS ingenieros
empresa del Grupo SRK

DISEÑO DEL DEPÓSITO DE DESMONTES RAÚL II - PLANTA Y CORTE

PROYECTO N°
1-A-059-015

PLANO N°
4-12

REVISION :
1

DISEÑO: SVS / CMC	DIBUJO CAD: JC	REVISADO: CSS / OA / VM	ESCALA: GRÁFICA	FECHA: AGOSTO 2012	FILE CAD : 4-12.DWG
----------------------	-------------------	----------------------------	--------------------	-----------------------	------------------------