



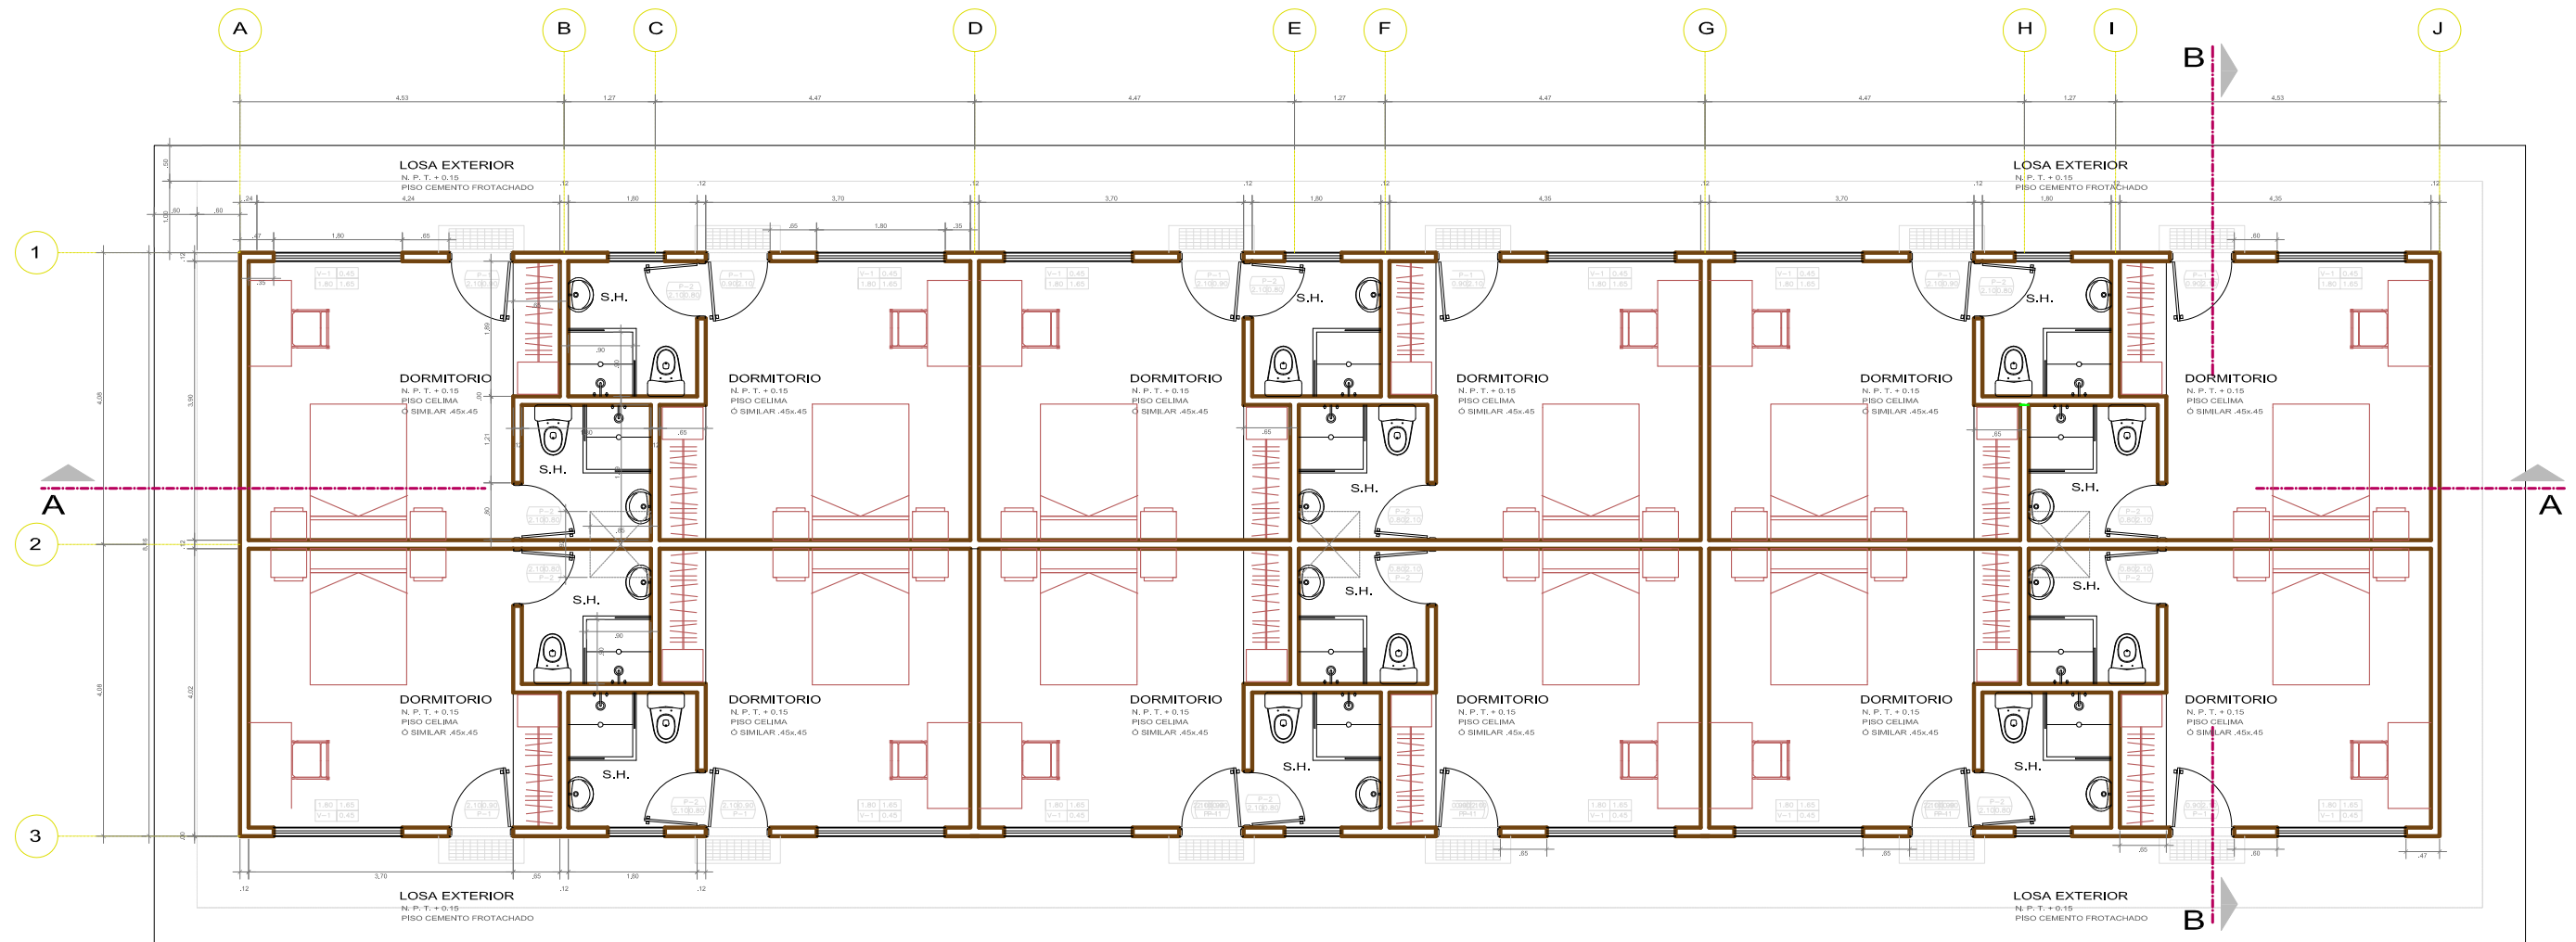


PLANTA DORMITORIOS

ESCALA 1/50

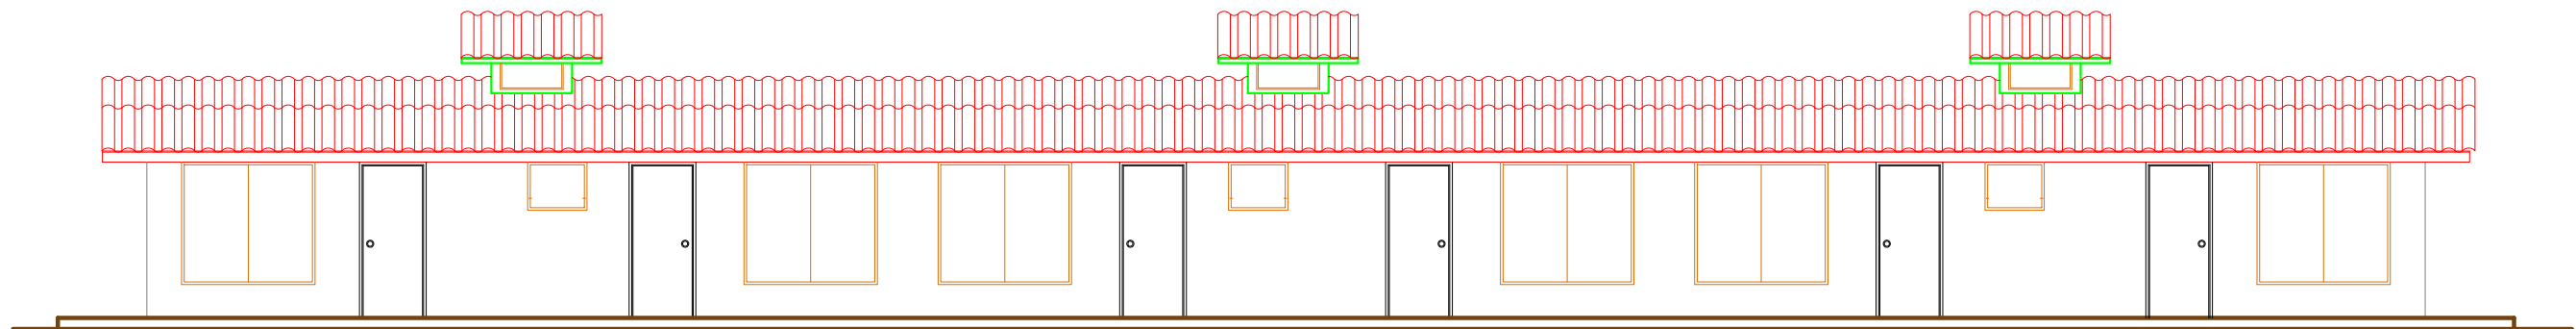

ELEVACION PRINCIPAL

ELEVACION LATERAL

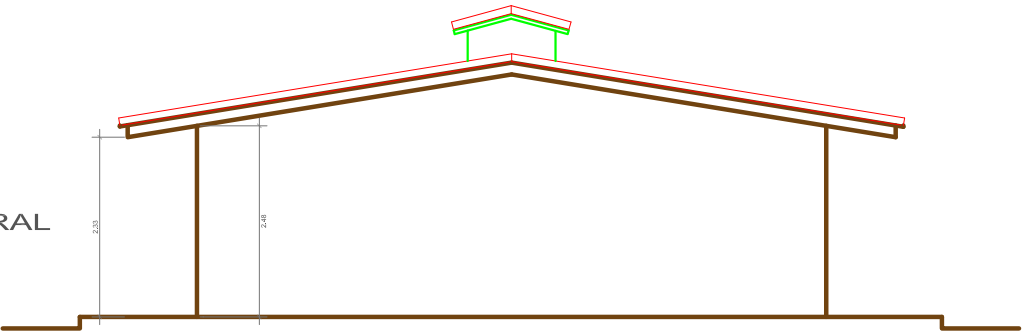



COMPAÑIA MINERA CONDESTABLE S.A.
MEIA ACUMULACIÓN CONDESTABLE

MEIA PARA LA INTEGRACIÓN DE LOS EIAS DE LA PLANTA DE BENEFICIO
CONCENTRADORA RAÚL Y DEL PROYECTO DE AMPLIACIÓN DE LA PLANTA DE BENEFICIO
DE 3 000 TMD HASTA 6 000 TMD

**svs ingenieros**
empresa del Grupo SRK

**PLANTA Y ELEVACIÓN DE
DORMITORIOS GENERALES**

DISEÑO:
SVS / CMC

DIBUJO CAD:
JC

REVISADO:
CSS/ OA/ VM

ESCALA:
INDICADA

PROYECTO N°
1-A-059-015

PLANO N°
4-14

REVISION :
1

FECHA:
AGOSTO 2012

FILE CAD :
4-14.DWG