



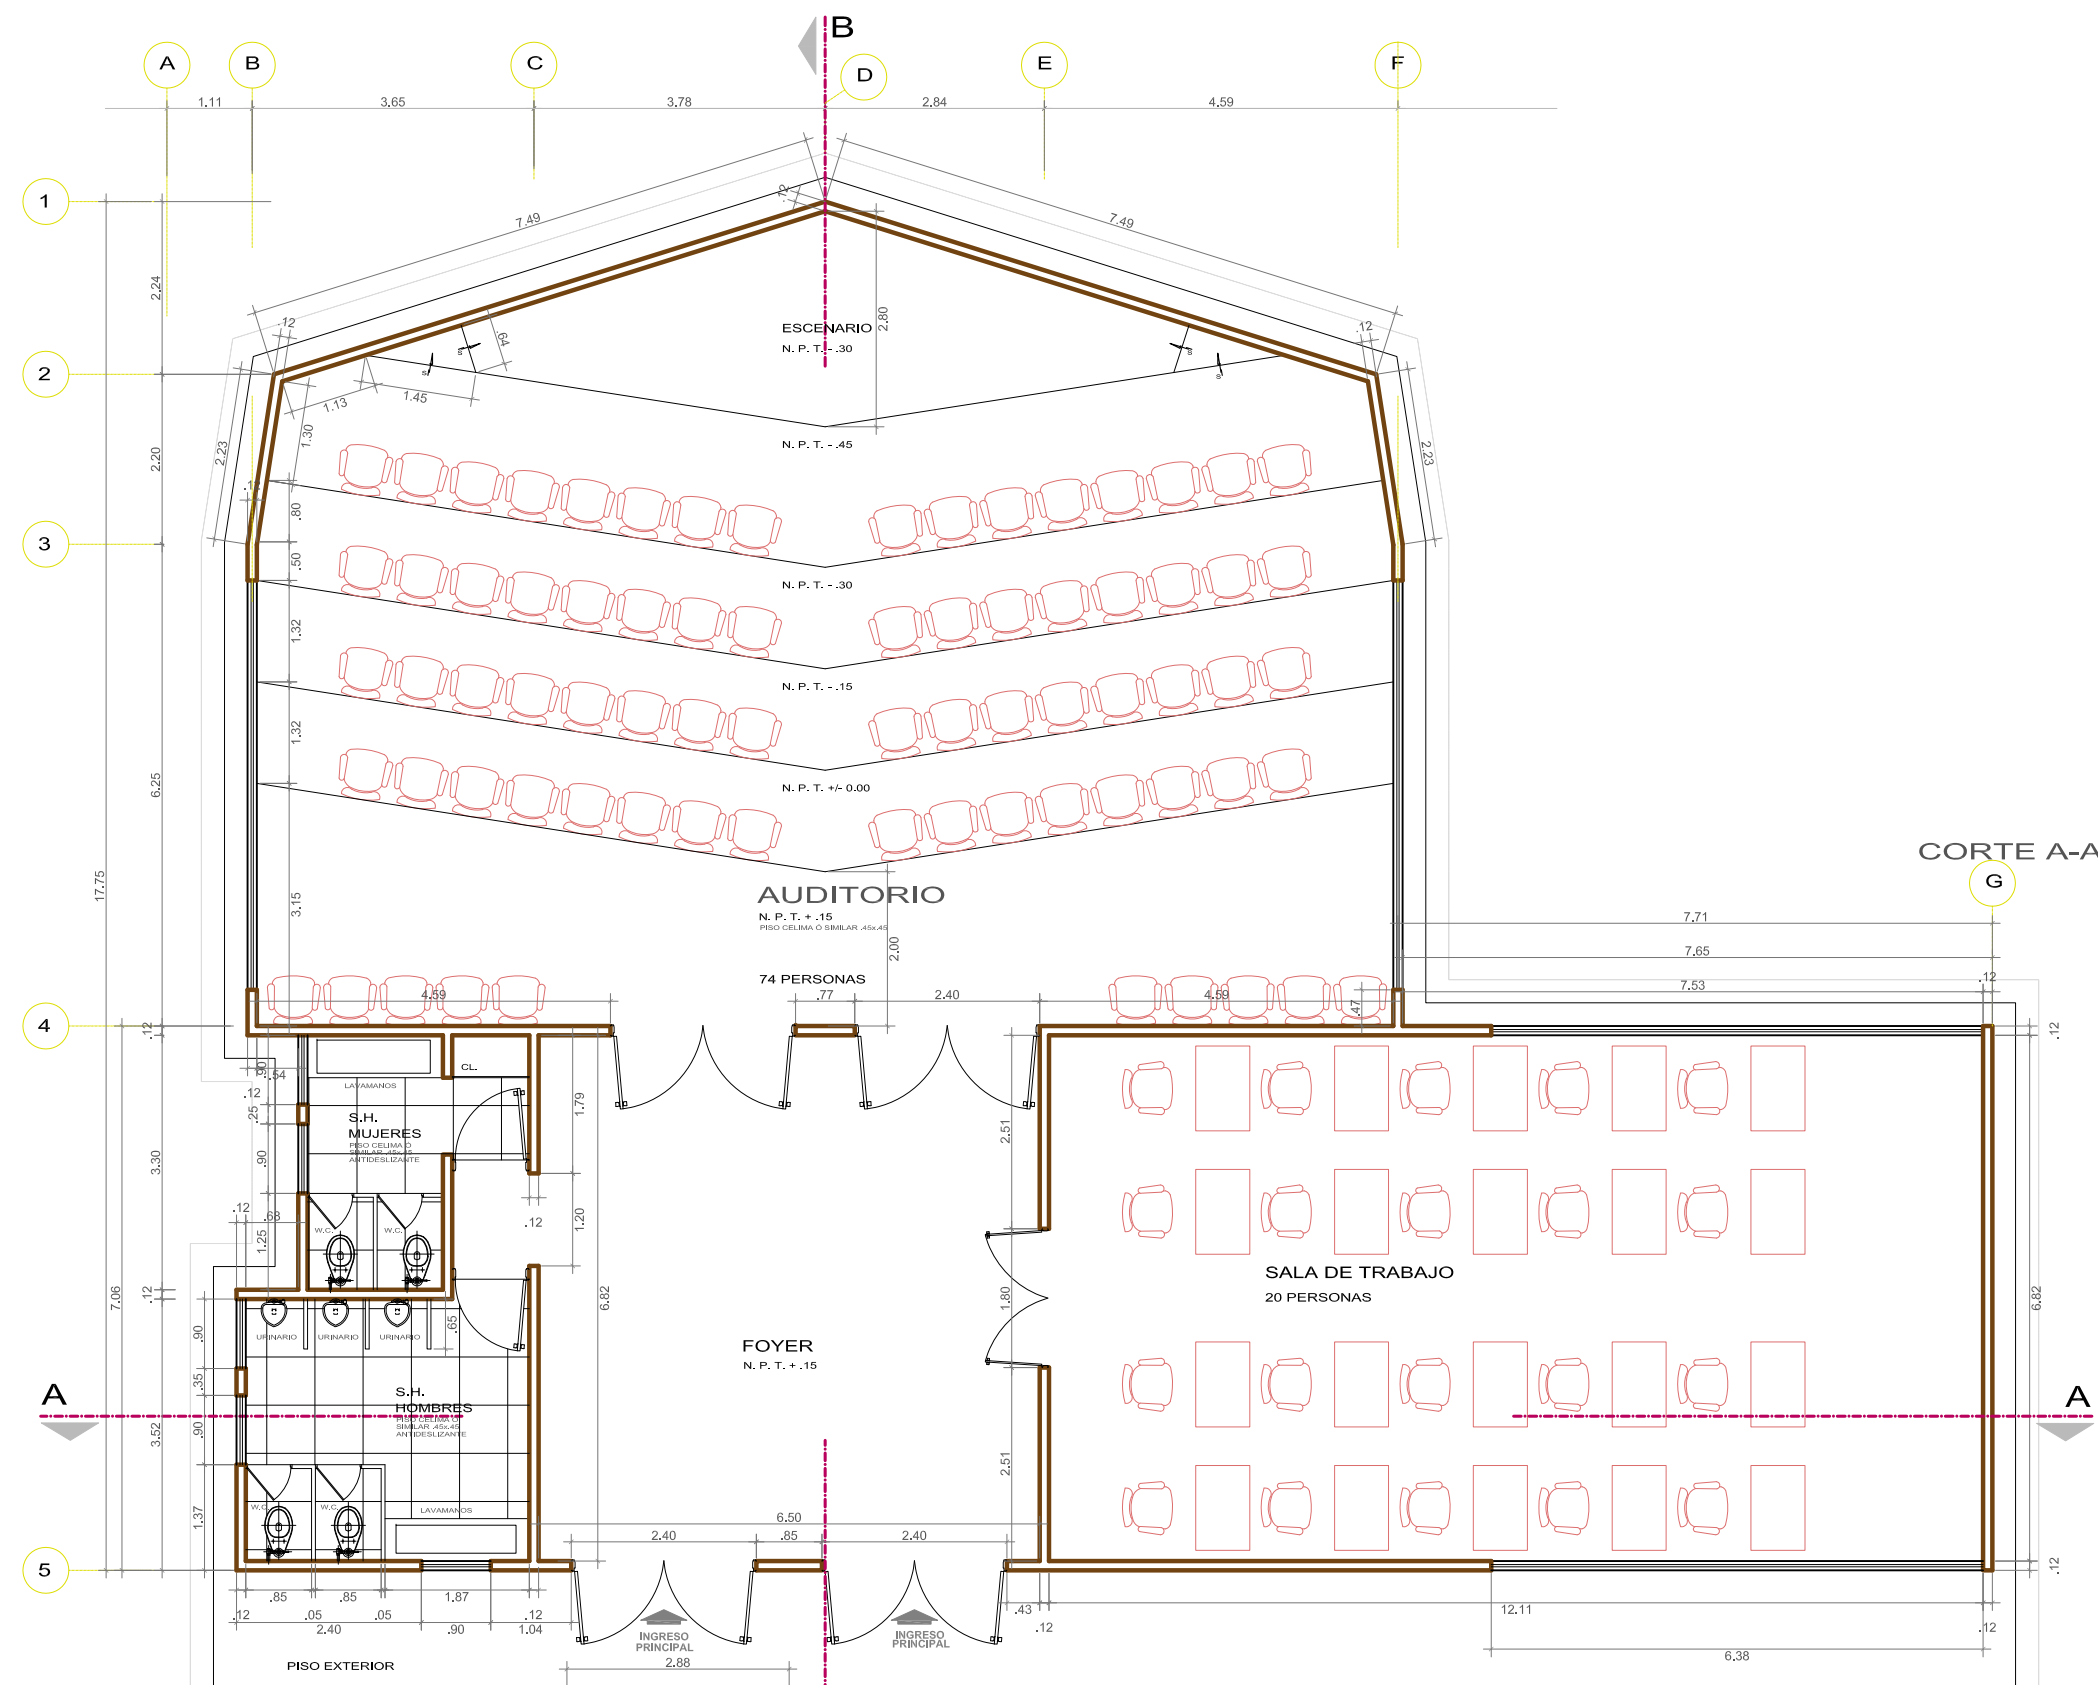

PLANTA
SALA DE CAPACITACION

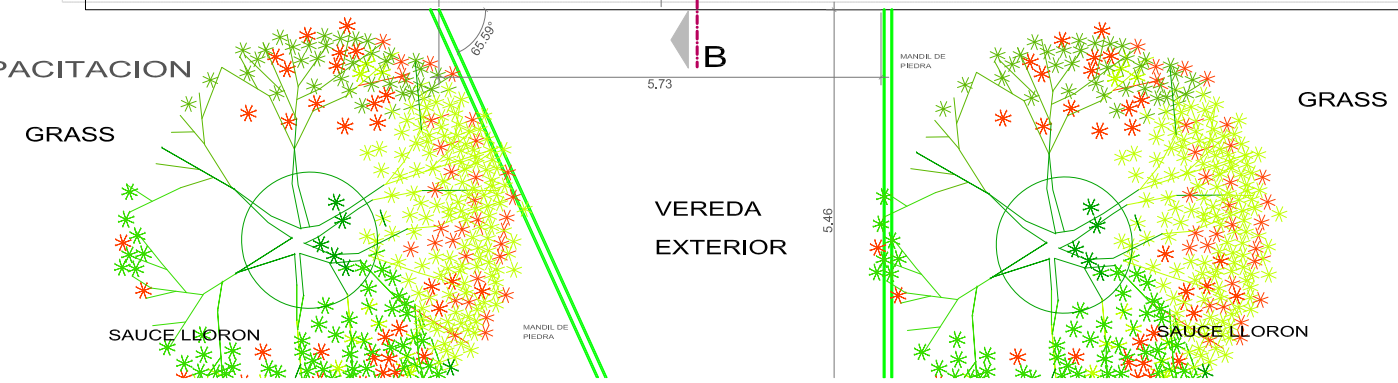

		COMPAÑIA MINERA CONDESTABLE S.A.	
		MEIA ACUMULACIÓN CONDESTABLE	
MEIA PARA LA INTEGRACIÓN DE LOS EIAS DE LA PLANTA DE BENEFICIO CONCENTRADORA RAÚL Y DEL PROYECTO DE AMPLIACIÓN DE LA PLANTA DE BENEFICIO DE 3 000 TMD HASTA 6 000 TMD			
SVS ingenieros empresa del Grupo SRK		PLANTA DE SALA DE CAPACITACIÓN	
		REVISION : 1	
DISEÑO: SVS / CMC	DIBUJO CAD: JC	REVISADO: CSS/ OA/ VM	ESCALA: 1/50
FECHA: AGOSTO 2012		FILE CAD : 4-15.DWG	