


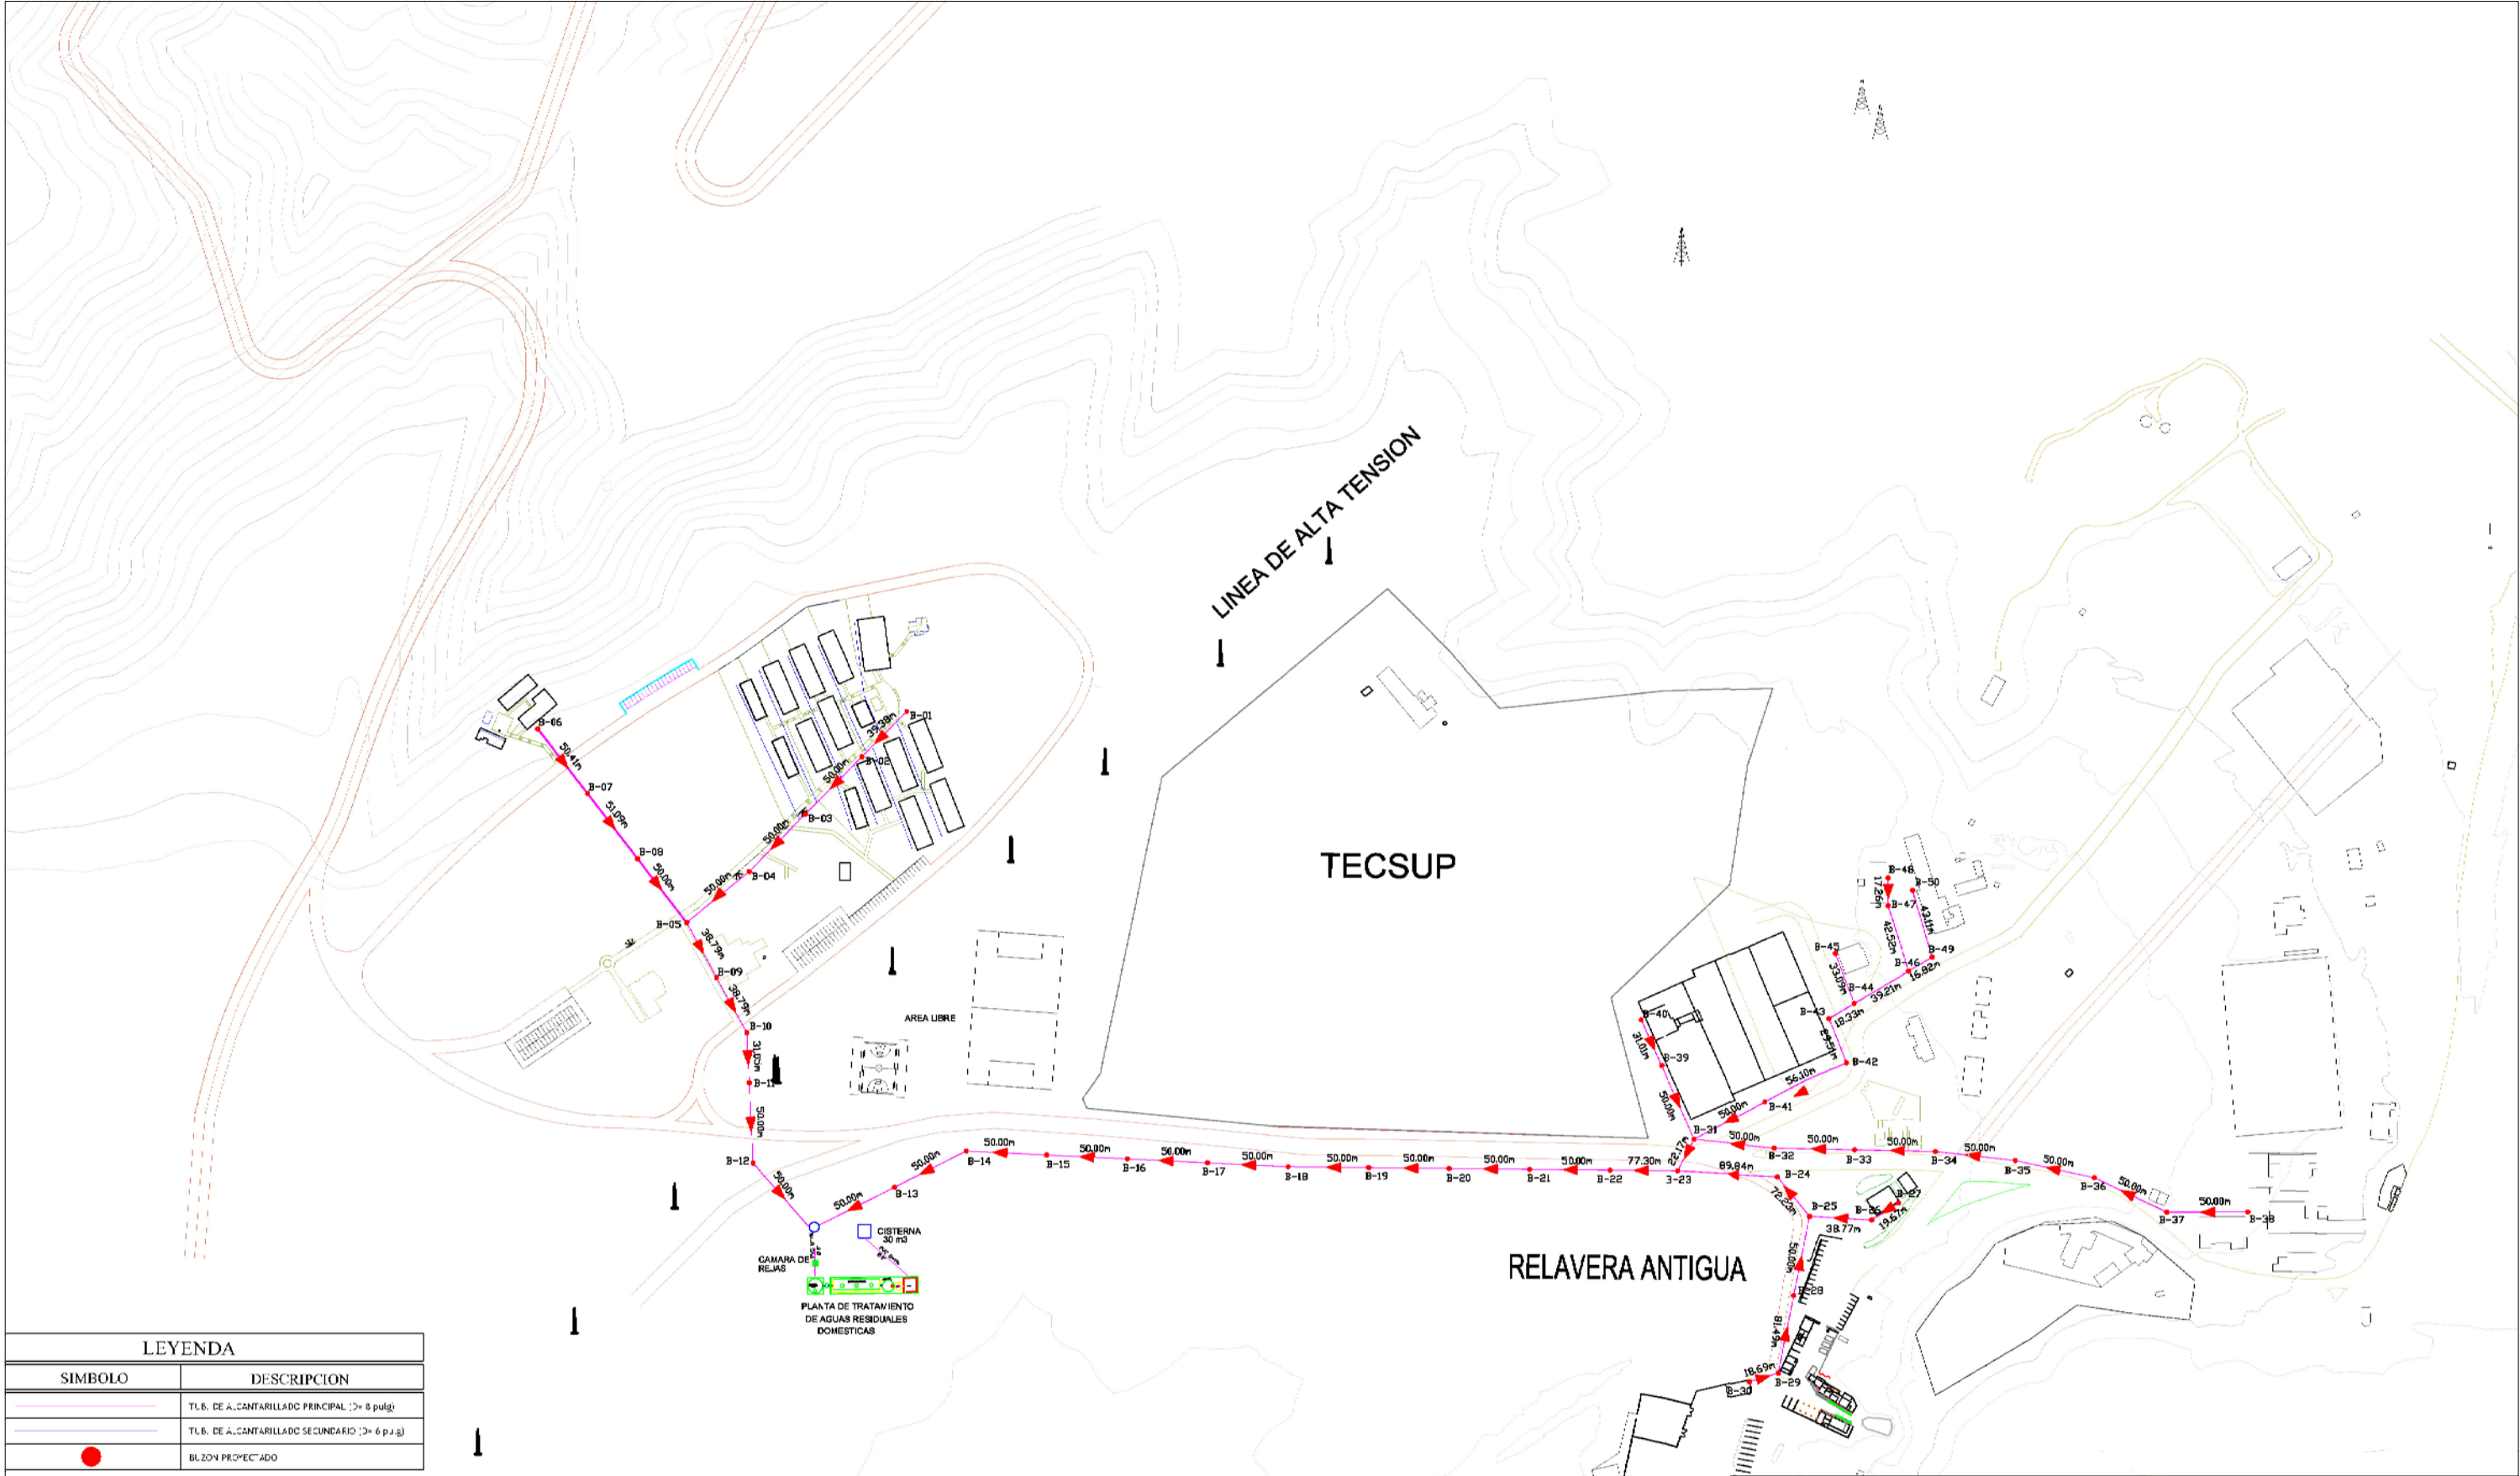

LEYENDA	
SIMBOLO	DESCRIPCION
	TUB. DE A. CANTARILLADO PRINCIPAL (> 8 pulg.)
	TUB. DE A. CANTARILLADO SECUNDARIO (> 6 pulg.)
	BLZON PROYECTADO

Fuente: Compañía Minera Condestable S.A., Datum Psad 56 - Zona 18 S



COMPAÑIA MINERA CONDESTABLE S.A.
MEIA ACUMULACIÓN CONDESTABLE

MEIA PARA LA INTEGRACIÓN DE LOS EIAS DE LA PLANTA DE BENEFICIO
CONCENTRADORA RAÚL Y DEL PROYECTO DE AMPLIACIÓN DE LA PLANTA DE BENEFICIO
DE 3 000 TMD HASTA 6 000 TMD



SVS ingenieros
empresa del Grupo SRK

DISEÑO DE LA RED DE DESAGUE

DISEÑO:	DIBUJO CAD:	REVISADO:	ESCALA:
SVS / CMC	JC	CSS/ OA/ VM	1/2000

PROYECTO N°	PLANO N°
1-A-059-015	4-17
REVISION :	
FECHA:	FILE CAD :
AGOSTO 2012	4-17.DWG