



PLANTA DE TRATAMIENTO DE AGUAS RESIDUALES DOMESTICAS CAP 40m3/DIA

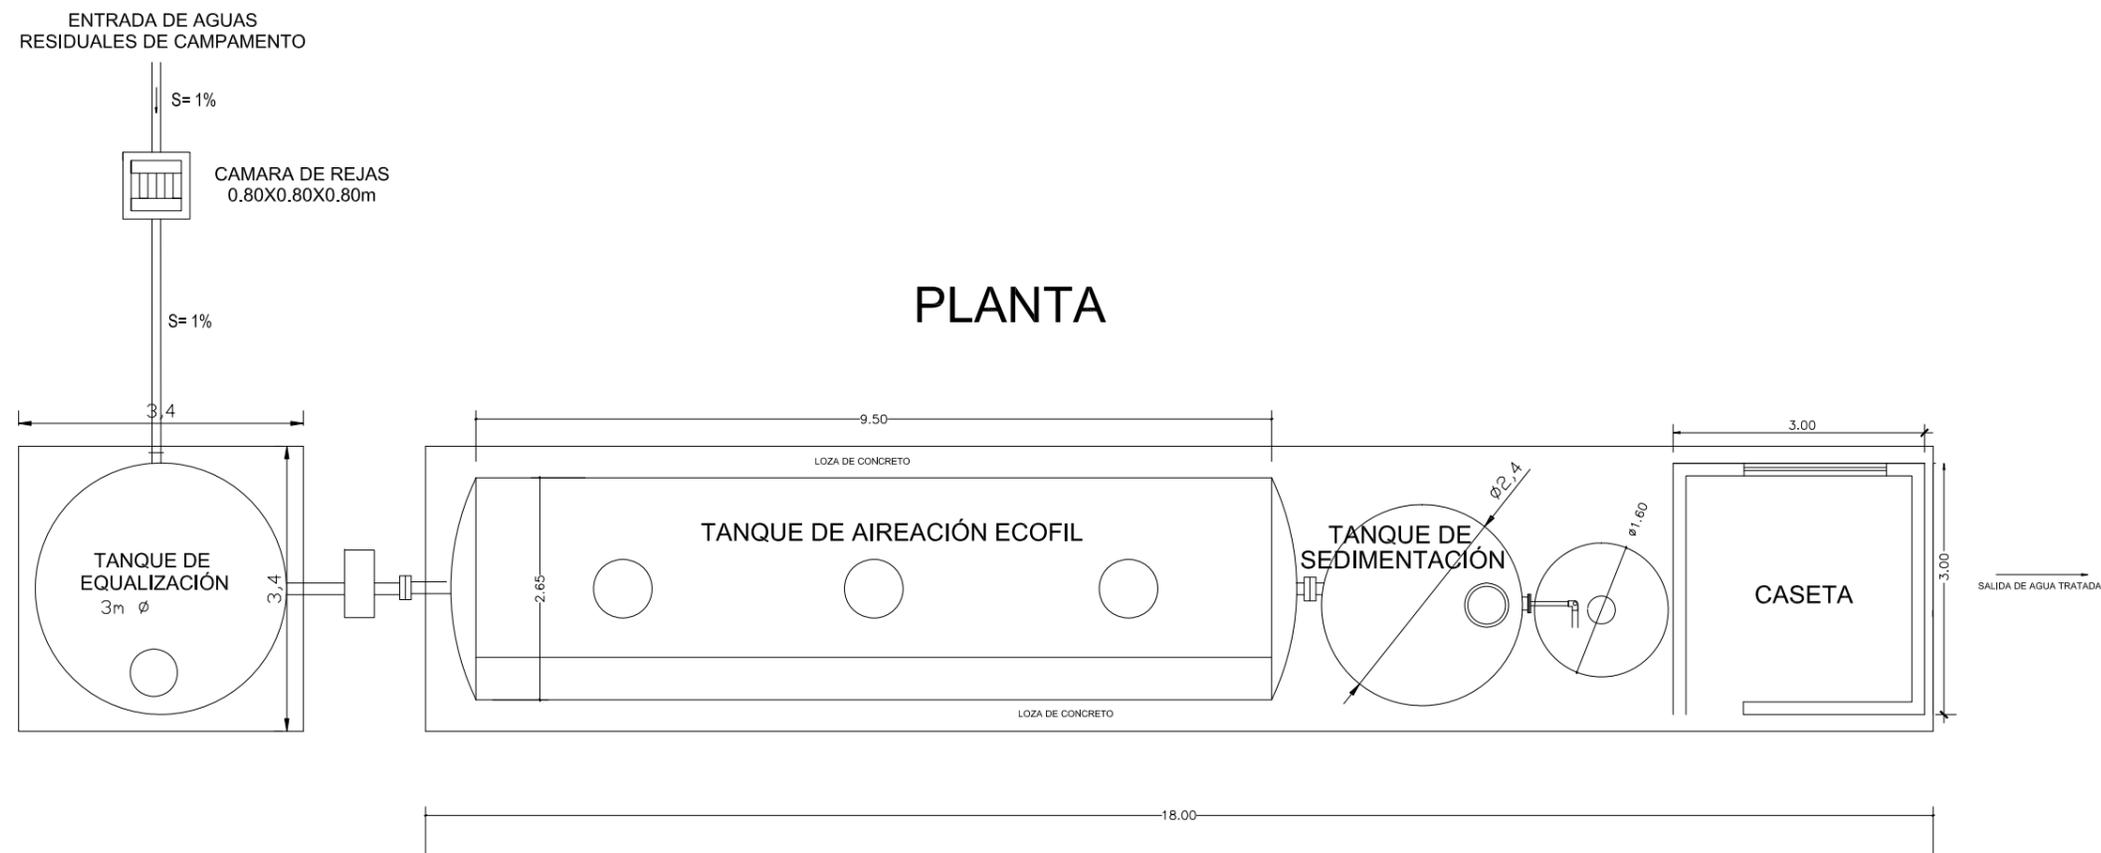

Fuente: Compañía Minera Condestable S.A., Datum Psad 56 - Zona 18 S

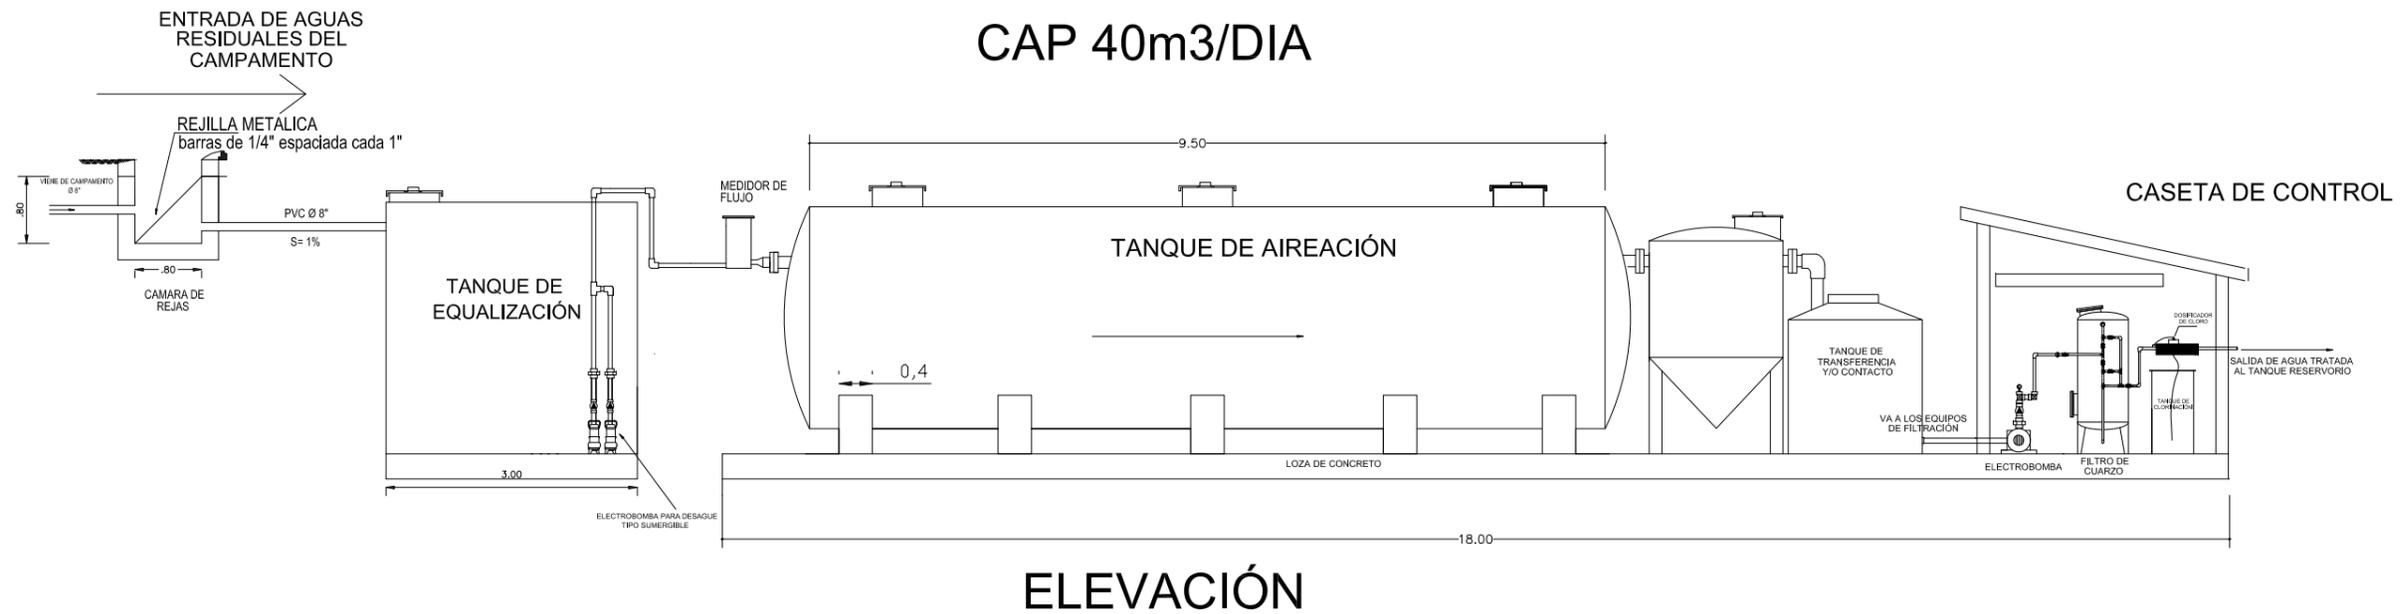

COMPAÑÍA MINERA CONDESTABLE S.A.
MEIA ACUMULACIÓN CONDESTABLE

MEIA PARA LA INTEGRACIÓN DE LOS EIAS DE LA PLANTA DE BENEFICIO CONCENTRADORA RAÚL Y DEL PROYECTO DE AMPLIACIÓN DE LA PLANTA DE BENEFICIO DE 3 000 TMD HASTA 6 000 TMD

svs ingenieros <small>empresa del Grupo SRK</small>	DISEÑO DE LA PLANTA DE TRATAMIENTO DE AGUAS RESIDUALES PLANTA Y PEFRFIL			PROYECTO N° 1-A-059-015	PLANO N° 4-18
	DISEÑO: SVS / CMC	DIBUJO CAD: JC	REVISADO: CSS/OA/VM	ESCALA: S/E	FECHA: AGOSTO 2012
				REVISION : 1	FILE CAD : 4-18.DWG

000473