


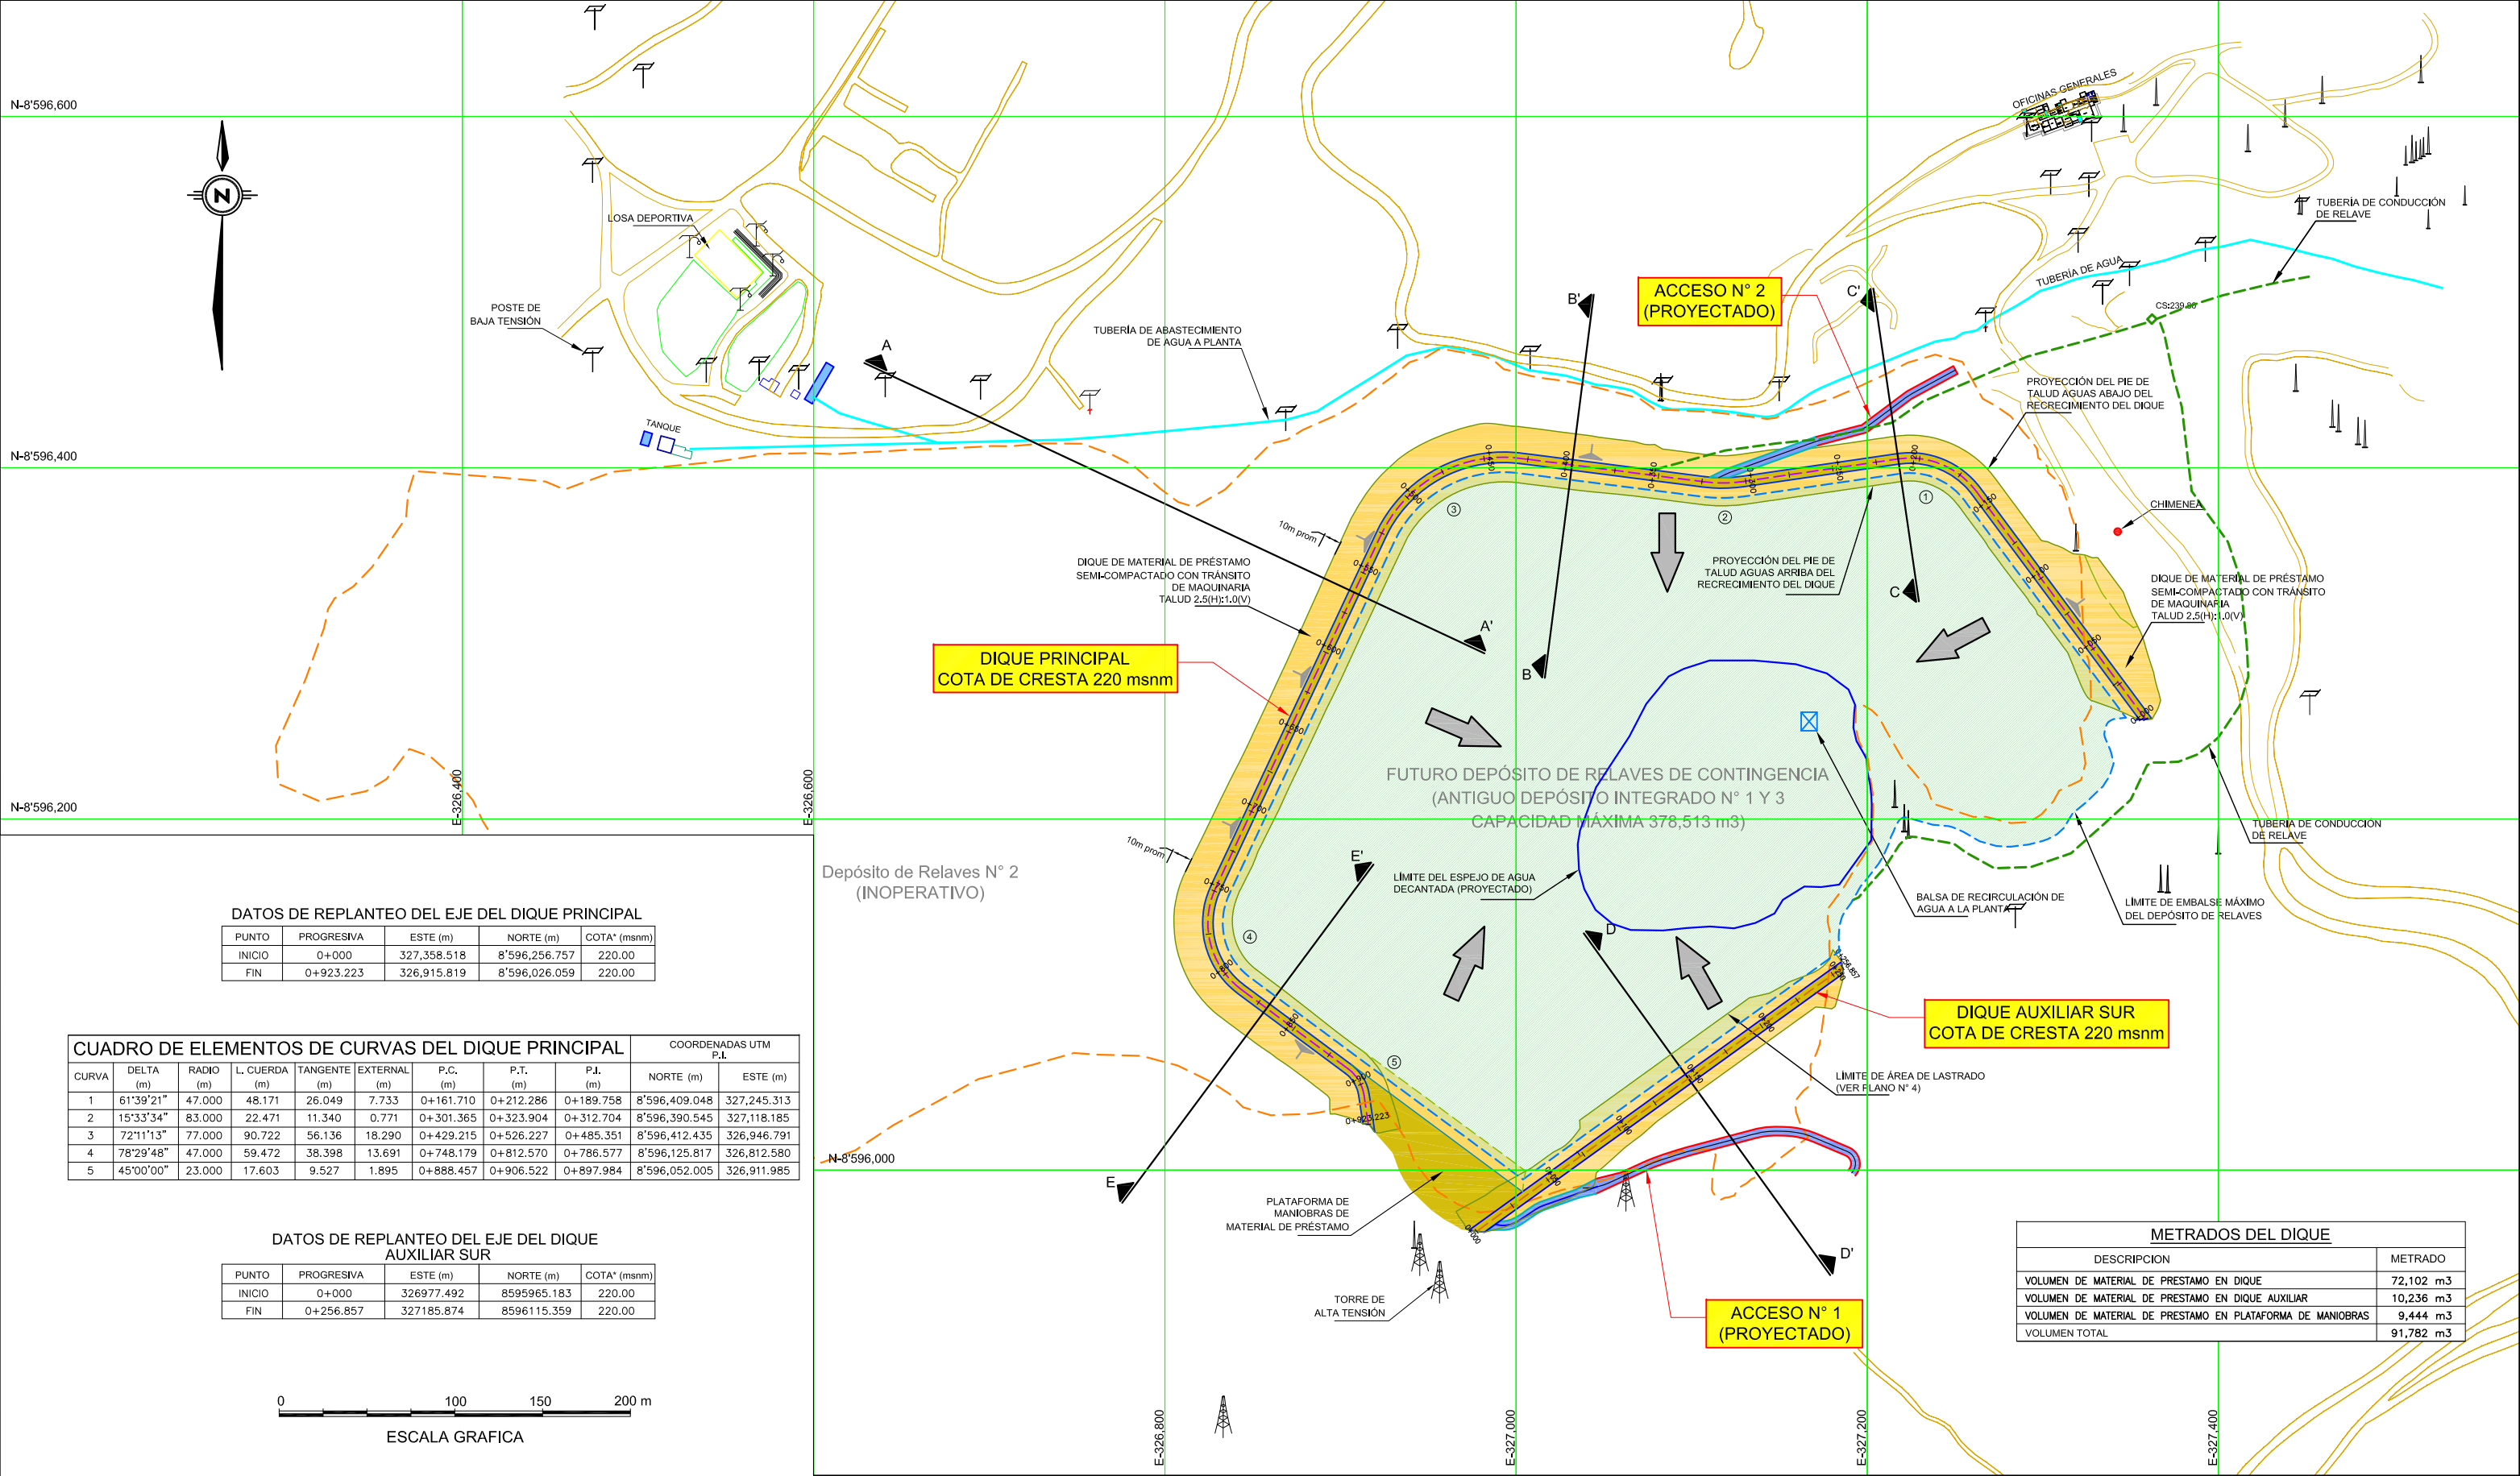

DATOS DE REPLANTEO DEL EJE DEL DIQUE PRINCIPAL

PUNTO	PROGRESIVA	ESTE (m)	NORTE (m)	COTA* (msnm)
INICIO	0+000	327,358.518	8°596,256.757	220.00
FIN	0+923.223	326,915.819	8°596,026.059	220.00

CUADRO DE ELEMENTOS DE CURVAS DEL DIQUE PRINCIPAL

CURVA	DELTA (m)	RADIO (m)	L. CUERDA (m)	TANGENTE (m)	EXTERNAL (m)	P.C. (m)	P.T. (m)	P.I. (m)	COORDENADAS UTM P.I.	
									NORTE (m)	ESTE (m)
1	61°39'21"	47.000	48.171	26.049	7.733	0+161.710	0+212.286	0+189.758	8°596,409.048	327,245.313
2	15°33'34"	83.000	22.471	11.340	0.771	0+301.365	0+323.904	0+312.704	8°596,390.545	327,118.185
3	72°11'13"	77.000	90.722	56.136	18.290	0+429.215	0+526.227	0+485.351	8°596,412.435	326,946.791
4	78°29'48"	47.000	59.472	38.398	13.691	0+748.179	0+812.570	0+786.577	8°596,125.817	326,812.580
5	45°00'00"	23.000	17.603	9.527	1.895	0+888.457	0+906.522	0+897.984	8°596,052.005	326,911.985

DATOS DE REPLANTEO DEL EJE DEL DIQUE AUXILIAR SUR

PUNTO	PROGRESIVA	ESTE (m)	NORTE (m)	COTA* (msnm)
INICIO	0+000	326977.492	8595965.183	220.00
FIN	0+256.857	327185.874	8596115.359	220.00

METRADOS DEL DIQUE	
DESCRIPCION	METRADO
VOLUMEN DE MATERIAL DE PRESTAMO EN DIQUE	72,102 m³
VOLUMEN DE MATERIAL DE PRESTAMO EN DIQUE AUXILIAR	10,236 m³
VOLUMEN DE MATERIAL DE PRESTAMO EN PLATAFORMA DE MANIOBRAS	9,444 m³
VOLUMEN TOTAL	91,782 m³

LEYENDA	
	CURVAS DE NIVEL PRIMARIAS, CADA 5m
	CURVAS DE NIVEL SECUNDARIAS, CADA 1m
	DIQUE DE RELLENO CON MATERIAL DE PRÉSTAMO SEMI-COMPACTADO
	RECRECIMIENTO DEL DEPÓSITO DE RELAVES DE CONTINGENCIA
	SENTIDO DE DESCARGA DE RELAVE
	LÍMITE ACTUAL DE LOS DEPOSITOS DE RELAVE
	TUBERÍA DE ABASTECIMIENTO DE AGUA
	TUBERIA DE CONDUCCION DE RELAVE
	ACCESOS EXISTENTES
	ACCESOS PROYECTADOS
	ACCESOS PROYECTADOS A CRESTA DE DIQUE PARA EL CIERRE

NOTA: SE DEBERA PREVER LA INSTALACION DE TUBERIAS DE DESCARGA DE RELAVES EN TODA LA CRESTA DEL DIQUE, DE MANERA QUE EL ESPEJO DE AGUA DECANTADA PERMANEZCA EN LAS PROXIMIDADES DEL LIMITE QUE SE MUESTRA EN ESTE PLANO, ALEJANDOLA DEL DIQUE DEL DEPÓSITO DE CONTINGENCIA PROYECTADO

Fuente: Compañía Minera Condestable S.A., Datum Psad 56 - Zona 18 S



COMPAÑÍA MINERA CONDESTABLE S.A.

MEIA ACUMULACIÓN CONDESTABLE

MEIA PARA LA INTEGRACIÓN DE LOS EIAS DE LA PLANTA DE BENEFICIO CONCENTRADORA RAÚL Y DEL PROYECTO DE AMPLIACIÓN DE LA PLANTA DE BENEFICIO DE 3 000 TMD HASTA 6 000 TMD

ARREGLO GENERAL - PLANTA DEL DEPÓSITO DE RELAVES INTEGRADO N° 1 Y 3

PROYECTO N° 1-A-059-015	PLANO N° 4-3
REVISION : 	
FECHA: AGOSTO 2012	FILE CAD : 4-3.DWG



svs ingenieros
empresa del Grupo SRK

DISEÑO: SVS / CMC	DIBUJO CAD: JC	REVISADO: CSS/ OA/ VM	ESCALA: 1/2 500
----------------------	-------------------	--------------------------	--------------------