

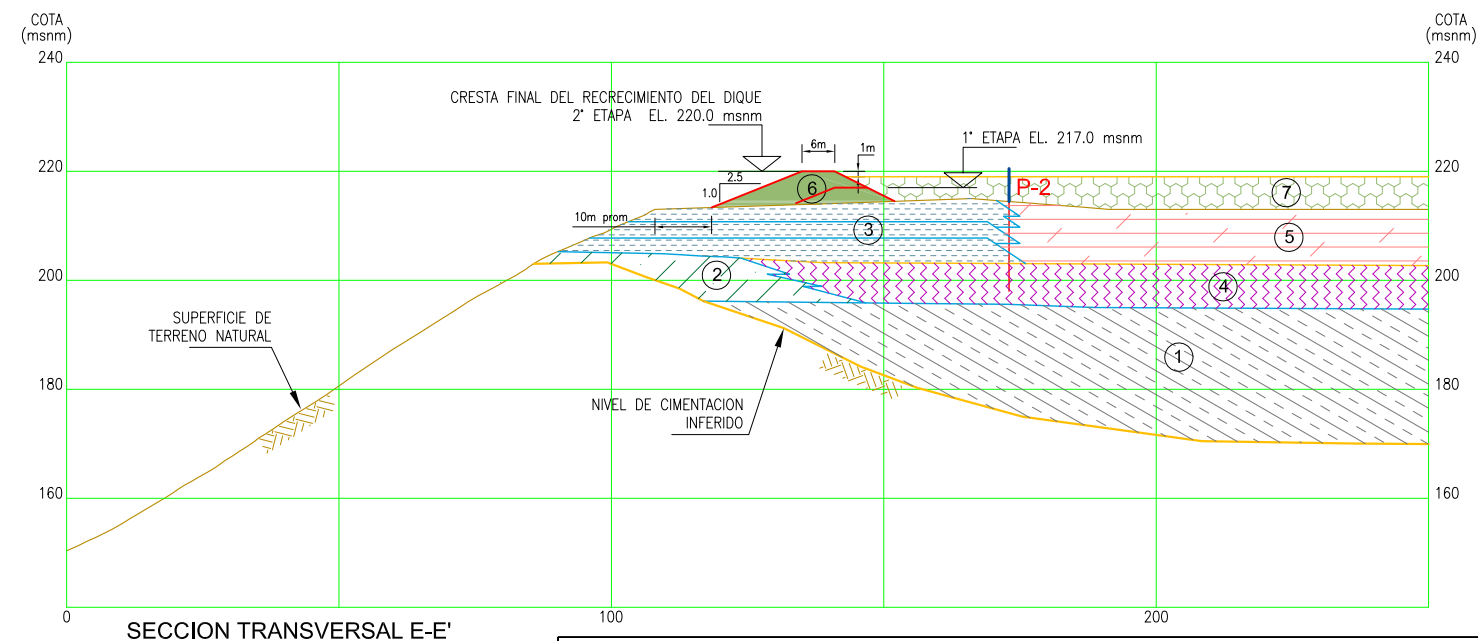
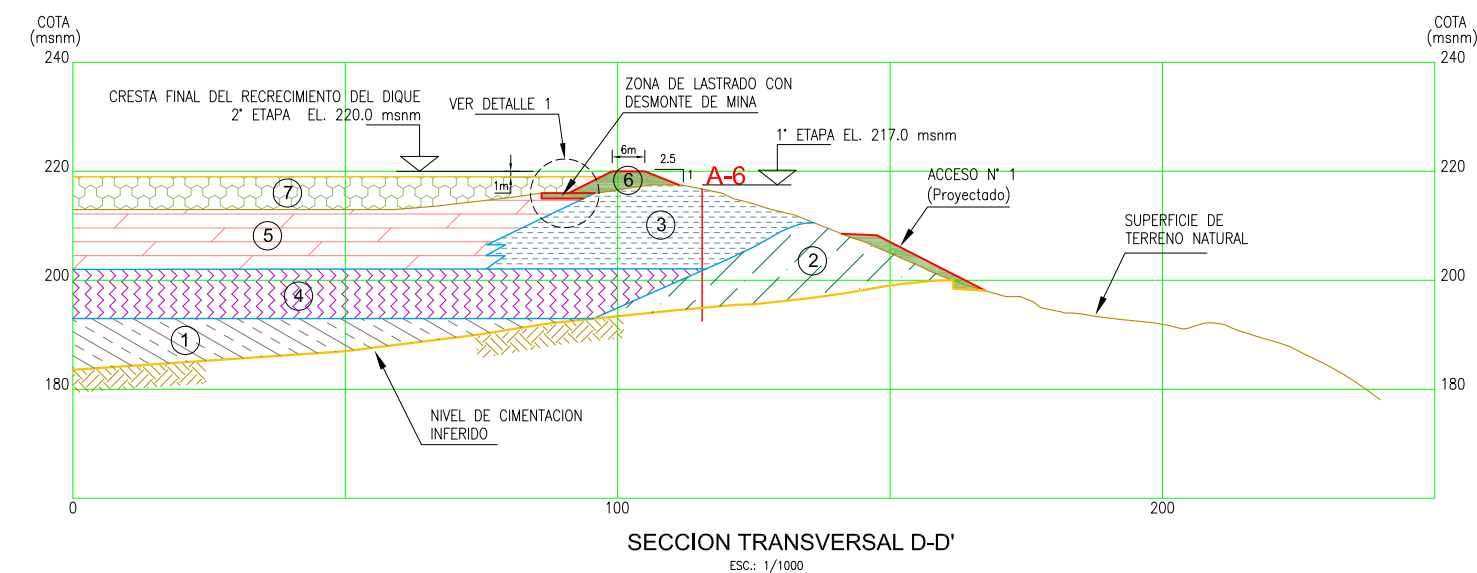
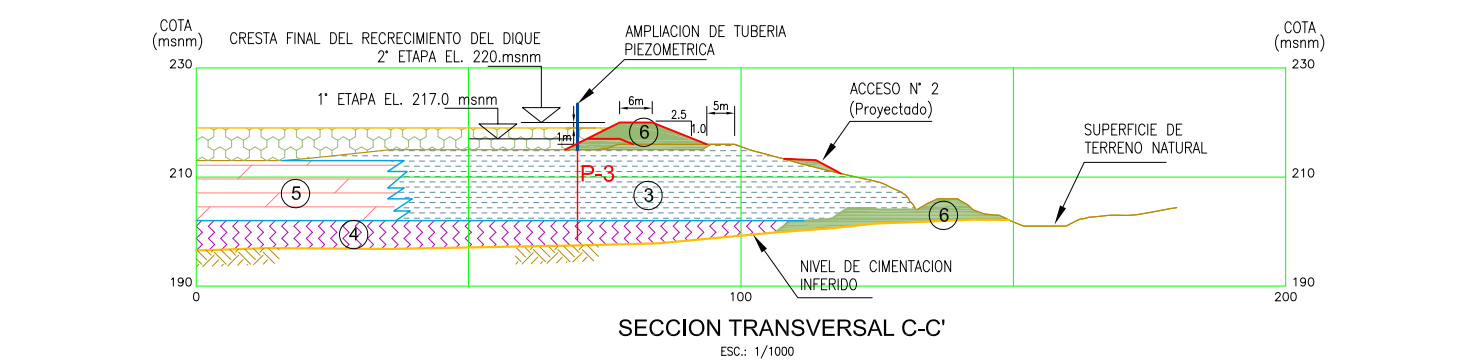
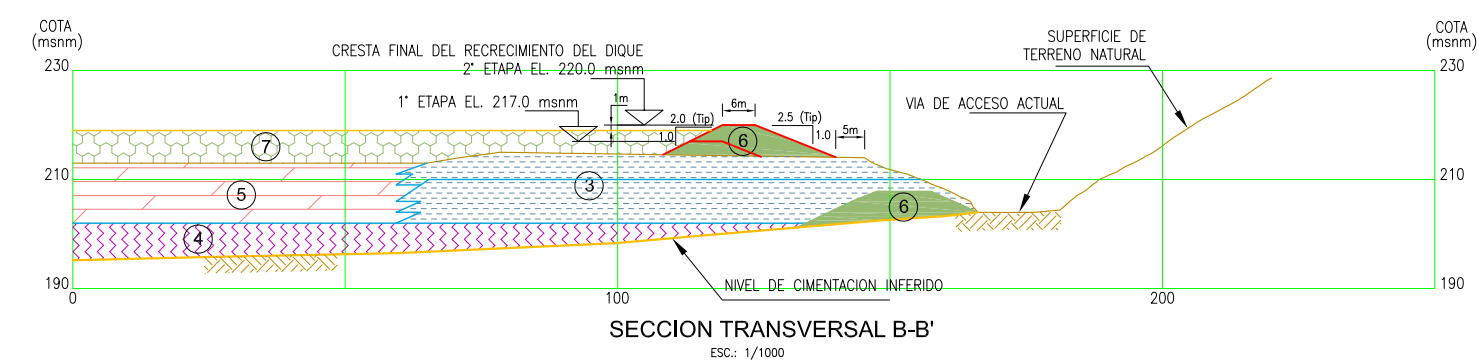


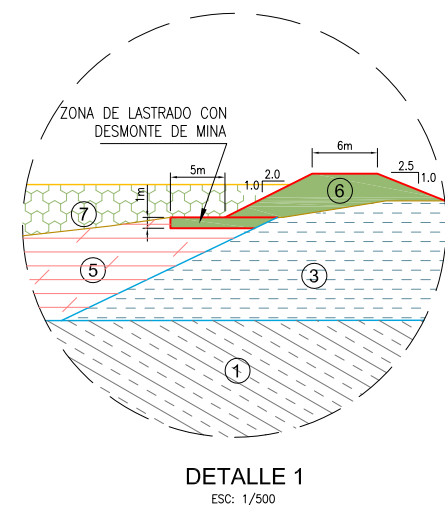

LEYENDA	
	RELAVE INTEGRAL ANTIGUO (arena limosa, medianamente densa)
	RELAVE GRUESO, ANTIGUO DIQUE (arena limosa, medianamente densa)
	RELAVE GRUESO RECIENTE (arena limosa, suelta a medianamente densa)
	RELAVE FINO ANTIGUO (limo arenoso, compacto)
	RELAVE FINO RECIENTE (limo arenoso, blando a medianamente compacto)
	DESMONTE DE MINA (conformado a la densidad mín. de 2.0 Tn/m3)
	RELAVE INTEGRAL PROYECTADO (arena limosa, suelta a medianamente densa)

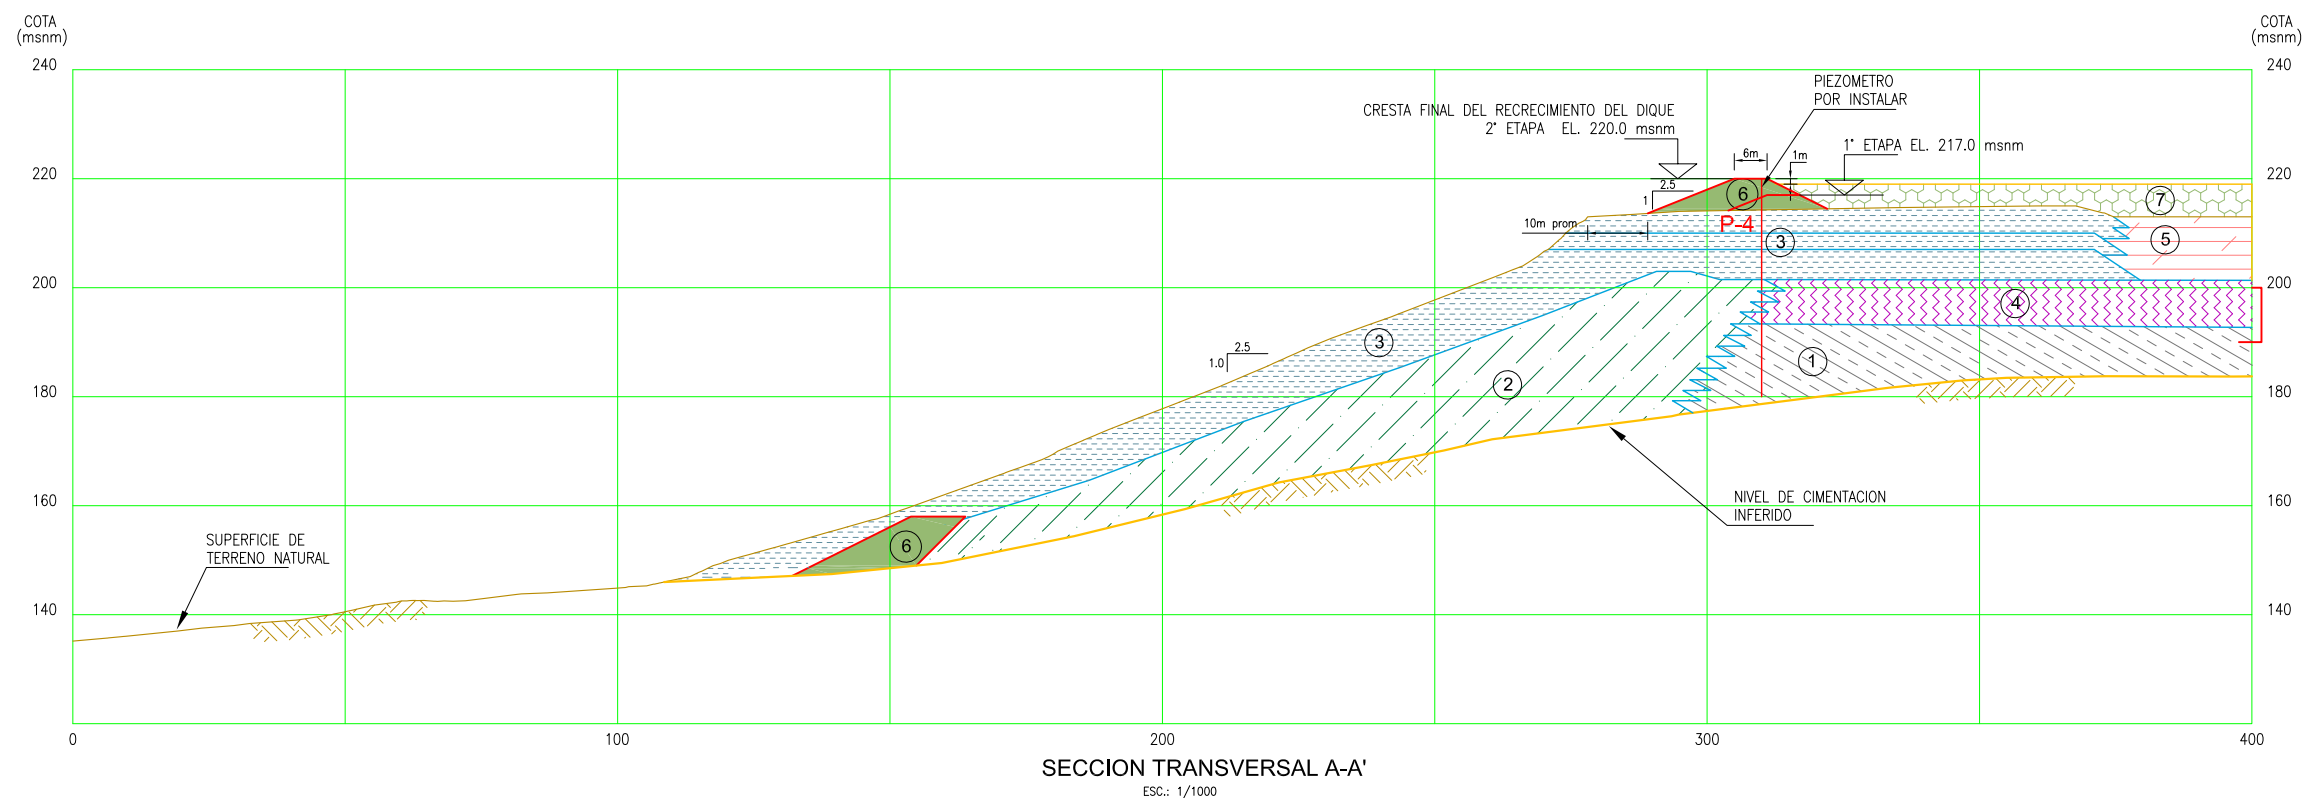

COMPAÑIA MINERA CONDESTABLE S.A.
MEIA ACUMULACIÓN CONDESTABLE

MEIA PARA LA INTEGRACIÓN DE LOS EIAS DE LA PLANTA DE BENEFICIO
CONCENTRADORA RAÚL Y DEL PROYECTO DE AMPLIACIÓN DE LA PLANTA DE BENEFICIO
DE 3 000 TMD HASTA 6 000 TMD



**SECCIONES TRANSVERSALES TÍPICAS
DEL DEPÓSITO DE RELAVES
INTEGRADO N° 1 Y3**

DISEÑO: SVS / CMC	DIBUJO CAD: JC	REVISADO: CSS/ OA/ VM	ESCALA: 1/1 000
----------------------	-------------------	--------------------------	--------------------

PROYECTO N° 1-A-059-015	PLANO N° 4-4
REVISION : 1	FECHA: AGOSTO 2012
FILE CAD : 4-4.DWG	