



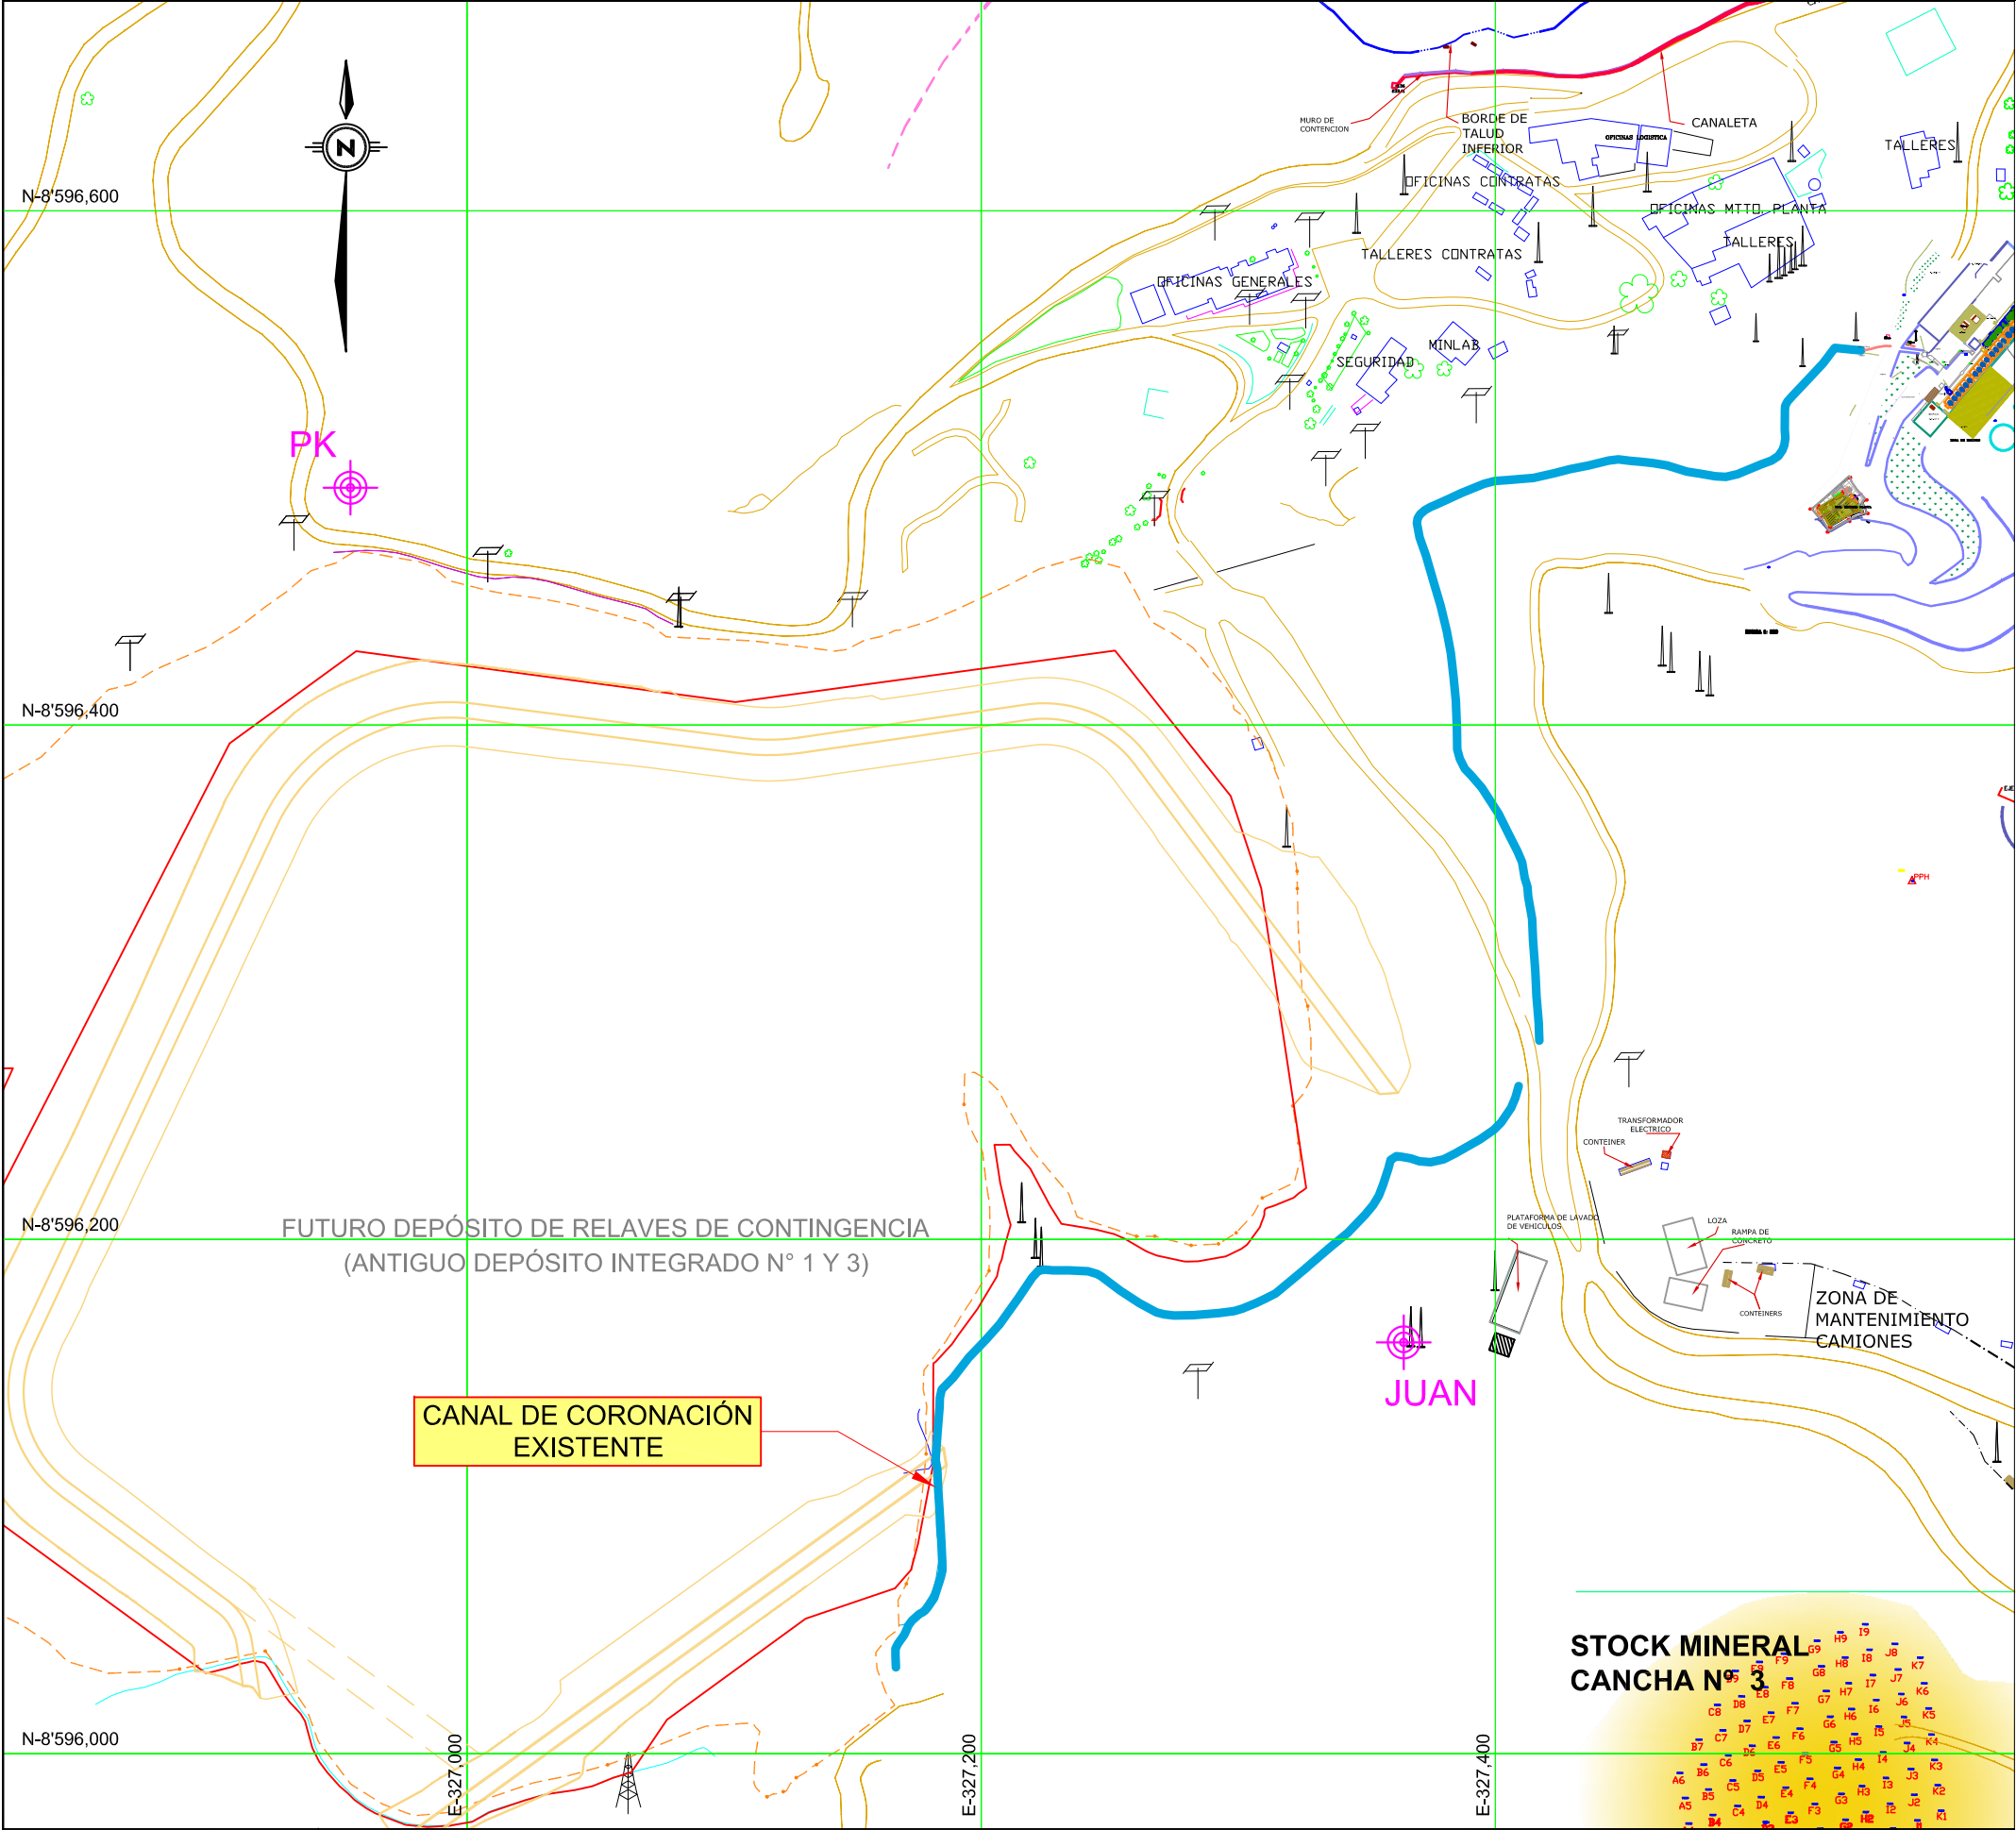

SECCION TIPICA DE CORTE DE CANAL
ESC. 1/20

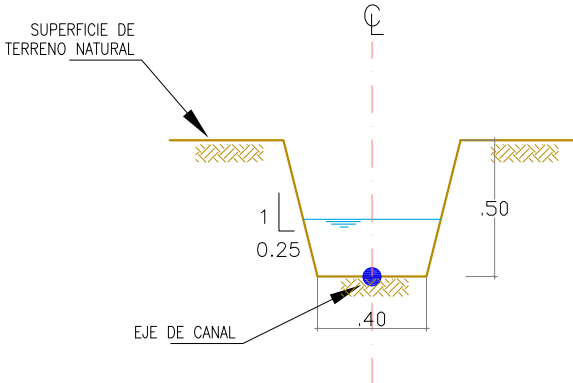

LEYENDA	
	PUNTO DE CONTROL TOPOGRÁFICO (BM's)
	CURVAS DE NIVEL PRIMARIAS, CADA 5 m
	CURVAS DE NIVEL SECUNDARIAS, CADA 1 m
	TUBERÍA DE ABASTECIMIENTO DE AGUA A PLANTA
	ACCESOS EXISTENTES
	LIMITE ACTUAL DE LOS DEPÓSITOS DE RELAVE
	LIMITE DE DIQUES PROYECTADOS
	CANAL EXISTENTE
	CANAL PROYECTADO

Fuente: Compañía Minera Condestable S.A., Datum Psad 56 - Zona 18 S



COMPAÑÍA MINERA CONDESTABLE S.A.
MEIA ACUMULACIÓN CONDESTABLE

MEIA PARA LA INTEGRACIÓN DE LOS EIAS DE LA PLANTA DE BENEFICIO
CONCENTRADORA RAÚL Y DEL PROYECTO DE AMPLIACIÓN DE LA PLANTA DE BENEFICIO
DE 3 000 TMD HASTA 6 000 TMD

svs ingenieros
empresa del Grupo SRK

CANAL DE CORONACIÓN DEL DEPÓSITO DE
RELAVES INTEGRADO N° 1 Y 3

DISEÑO:	DIBUJO CAD:	CAD:	REVISADO:	ESCALA:
SVS / CMC	JC		CSS/ OA/ VM	1/2 000

PROYECTO N°	PLANO N°
1-A-059-015	4-5
REVISION :	
1	
FECHA:	FILE CAD :
AGOSTO 2012	4-5.DWG