




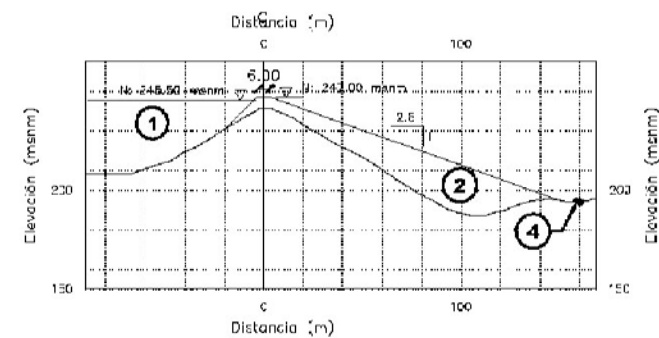


SECCION D+037
Escala: 1/200

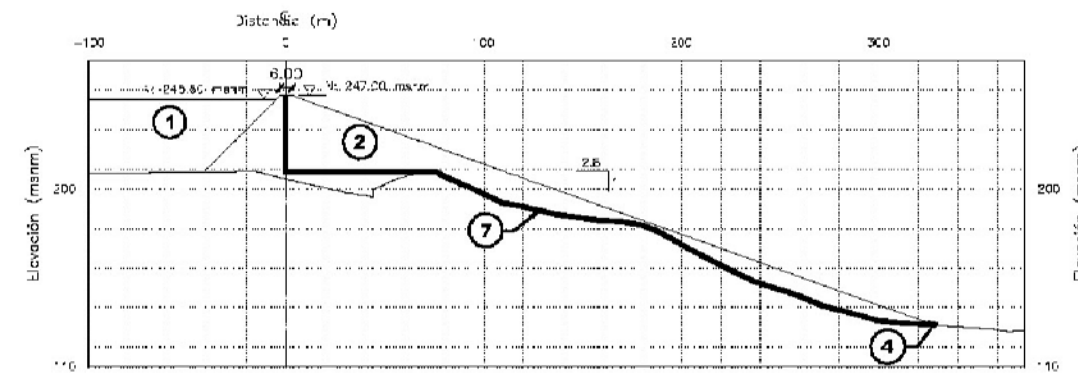


SECCION D+228
Escala: 1/200

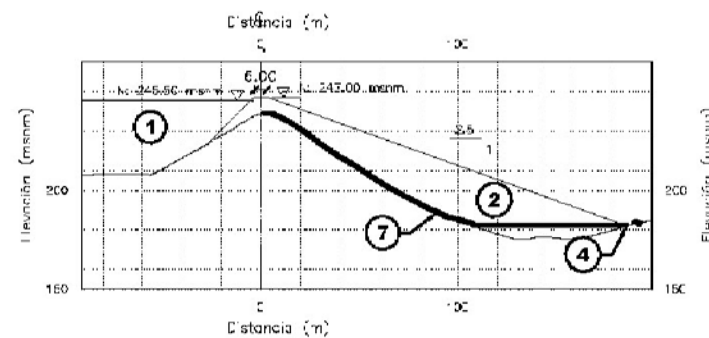


SECCION D+072
Escala: 1/200

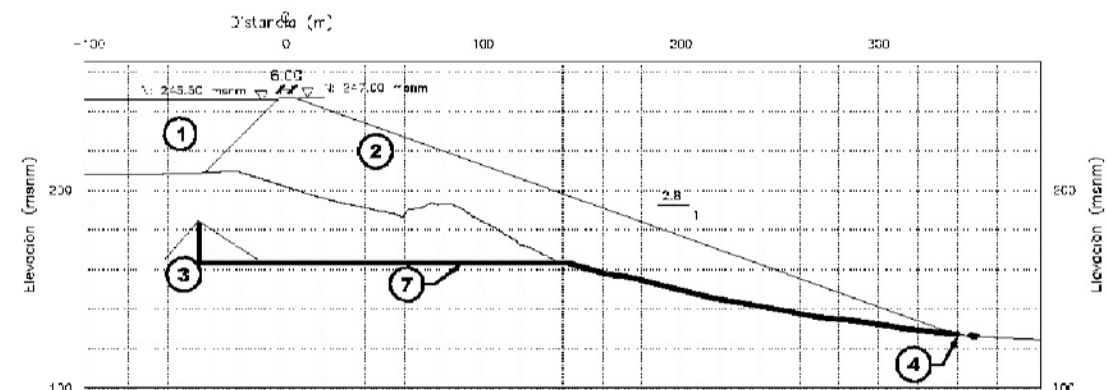


SECCION D+258
Escala: 1/200

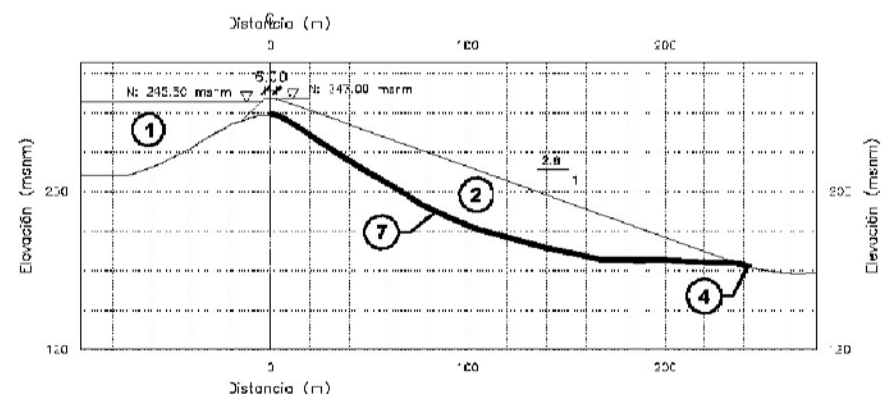


SECCION D+107
Escala: 1/200

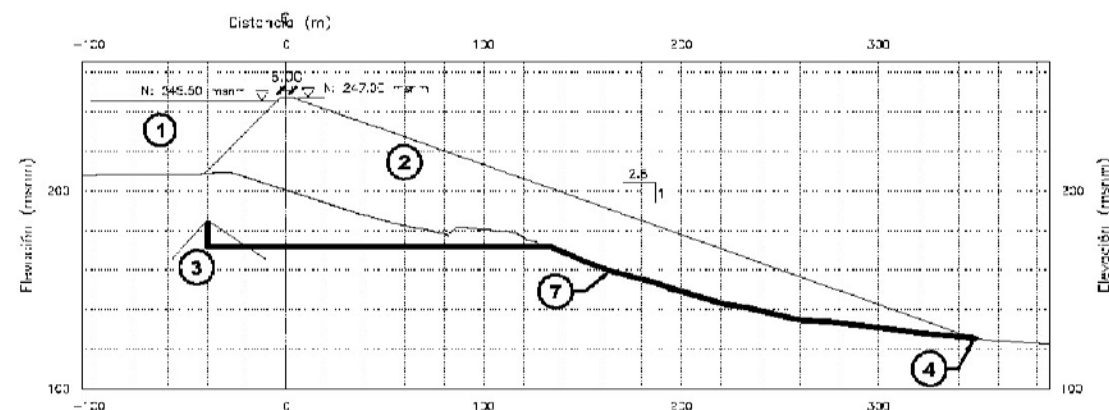

SECCION D+288
Escala: 1/200

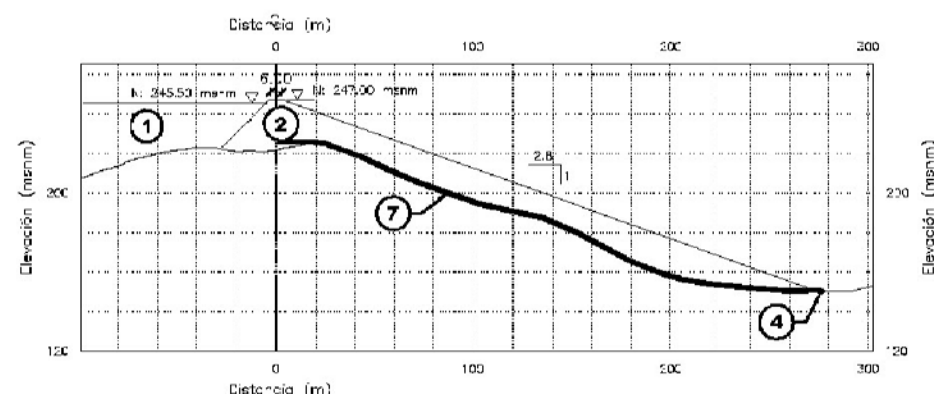


SECCION D+140
Escala: 1/200

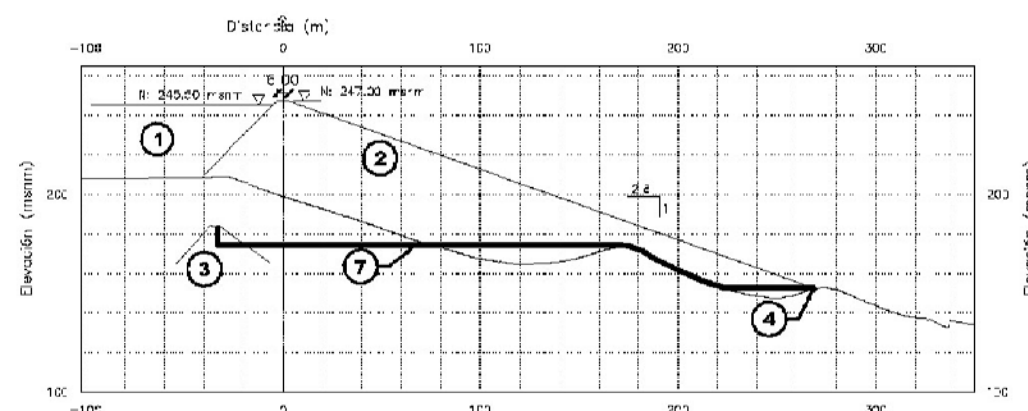


SECCION D+317
Escala: 1/200

LEYENDA

- ① RELAVES FIJOS
- ② SOBREELEVACION DE LA PRESA: RELAVES GRUESCOS
- ③ PRESA DE ARRANQUE
- ④ DREN DE TALON
- ⑤ PRESA DE RELAVES EXISTENTE
- ⑥ OMBREACION
- ⑦ DREN FAJA

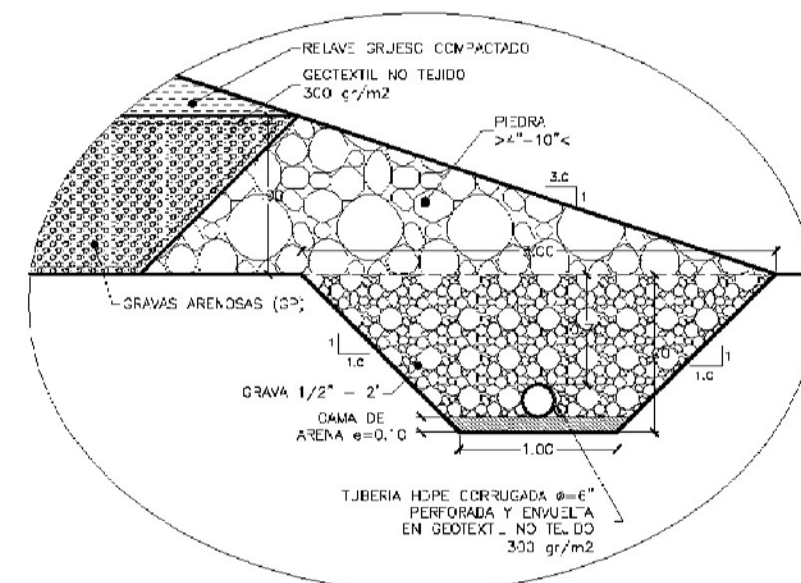

DETALLE DEL DREN DE TALON
Escala: 1/25

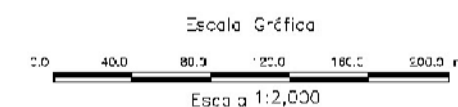

COMPAÑIA MINERA CONDESTABLE S.A.
MEIA ACUMULACION CONDESTABLE

MEIA PARA LA INTEGRACION DE LOS EIAS DE LA PLANTA DE BENEFICIO
CONCENTRADORA RAUL Y DEL PROYECTO DE AMPLIACION DE LA PLANTA DE BENEFICIO
DE 3 000 TMD HASTA 6 000 TMD

SVS ingenieros
empresa del Grupo SRK

**SECCIONES TRANSVERSALES DEL
DEPÓSITO DE RELAVES N° 4**

PROYECTO N°
1-A-059-015
PLANO N°
4-7
REVISION :
1

DISEÑO: SVS / CMC DIBUJO CAD: JC REVISADO: CSS / OA / VM ESCALA: INDICADA FECHA: AGOSTO 2012 FILE CAD : 4-7.DWG