

**DIQUE - ETAPAS DE CRECIMIENTO ALTERNATIVA - 2**


Proyecto: Depósito de relaves 5  
 Cliente: Compañía Minera Condestable SAA  
 Código: 1-M-059-012

ETAPA	ELEVACIÓN msnm	VOLUMEN m3	
		PARCIAL	ACUMULADO
1A	136	1,763,841	1,524,377
1B	142	599,563	2,123,940
2	156	1,868,645	3,992,585
3	166	1,772,794	5,765,380
4	175	1,956,989	7,722,368
5	185	2,673,619	10,395,987

**LEYENDA**

- SUPERFICIE DE TERRENO ACTUAL
- PLATAFORMA Y TALUDES DE CORTE Y/O RELLENO
- ÁREA DE CORTE
- ÁREA DE RELLENO
- - - ACCESO EXISTENTE
- CONTRUCCIÓN EXISTENTE
- DIQUE ETAPA 1A
- DIQUE ETAPA 1B
- DIQUE ETAPA 2
- DIQUE ETAPA 3
- DIQUE ETAPA 4
- DIQUE ETAPA 5



**ESCALA GRAFICA**

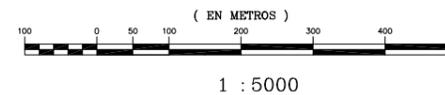

**NOTAS :**

- LA ESCALA GRAFICA MOSTRADA ES PARA EL FORMATO A-1 PARA A-3 CONSIDERAR EL DOBLE.
- DIMENSIONES Y NIVELES EN METROS, SALVO INDICADO.
- USAR SOLO DIMENSIONES INDICADAS EN LOS PLANOS.
- LA TOPOGRAFIA BASE FUE PROPOCIONADO POR EL CLIENTE.

**CUADRO ALTURA - VOLUMEN DEPÓSITO DE RELAVES - 5**

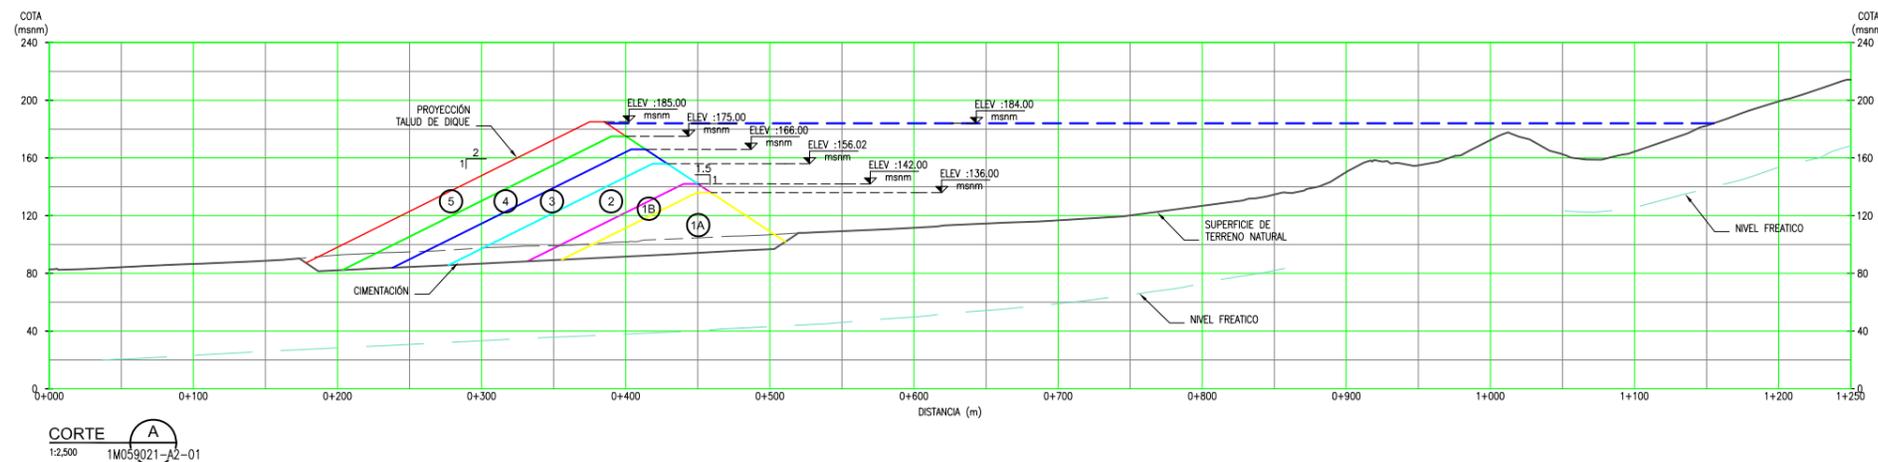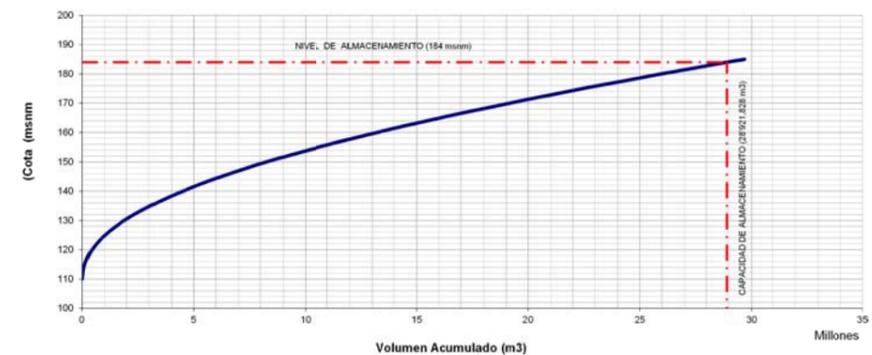

Fuente: Compañía Minera Condestable S.A., Datum PSAD-56 - Zona 18 S



**COMPAÑÍA MINERA CONDESTABLE S.A.**  
**MEIA ACUMULACIÓN CONDESTABLE**

MEIA PARA LA INTEGRACIÓN DE LOS EIAS DE LA PLANTA DE BENEFICIO CONCENTRADORA RAÚL Y DEL PROYECTO DE AMPLIACIÓN DE LA PLANTA DE BENEFICIO DE 3 000 TMD HASTA 6 000 TMD

svs ingenieros empresa del Grupo SRK	PLANTA Y CORTE DEL DEPÓSITO DE RELAVES N° 5		PROYECTO N° 1-A-059-015	PLANO N° 4-8
	DISEÑO: SVS / CMC	DIBUJO CAD: JC	REVISADO: CSS / OA / VM	FECHA: AGOSTO 2012
ESCALA: INDICADA			REVISION : 1	FILE CAD : 4-8.DWG